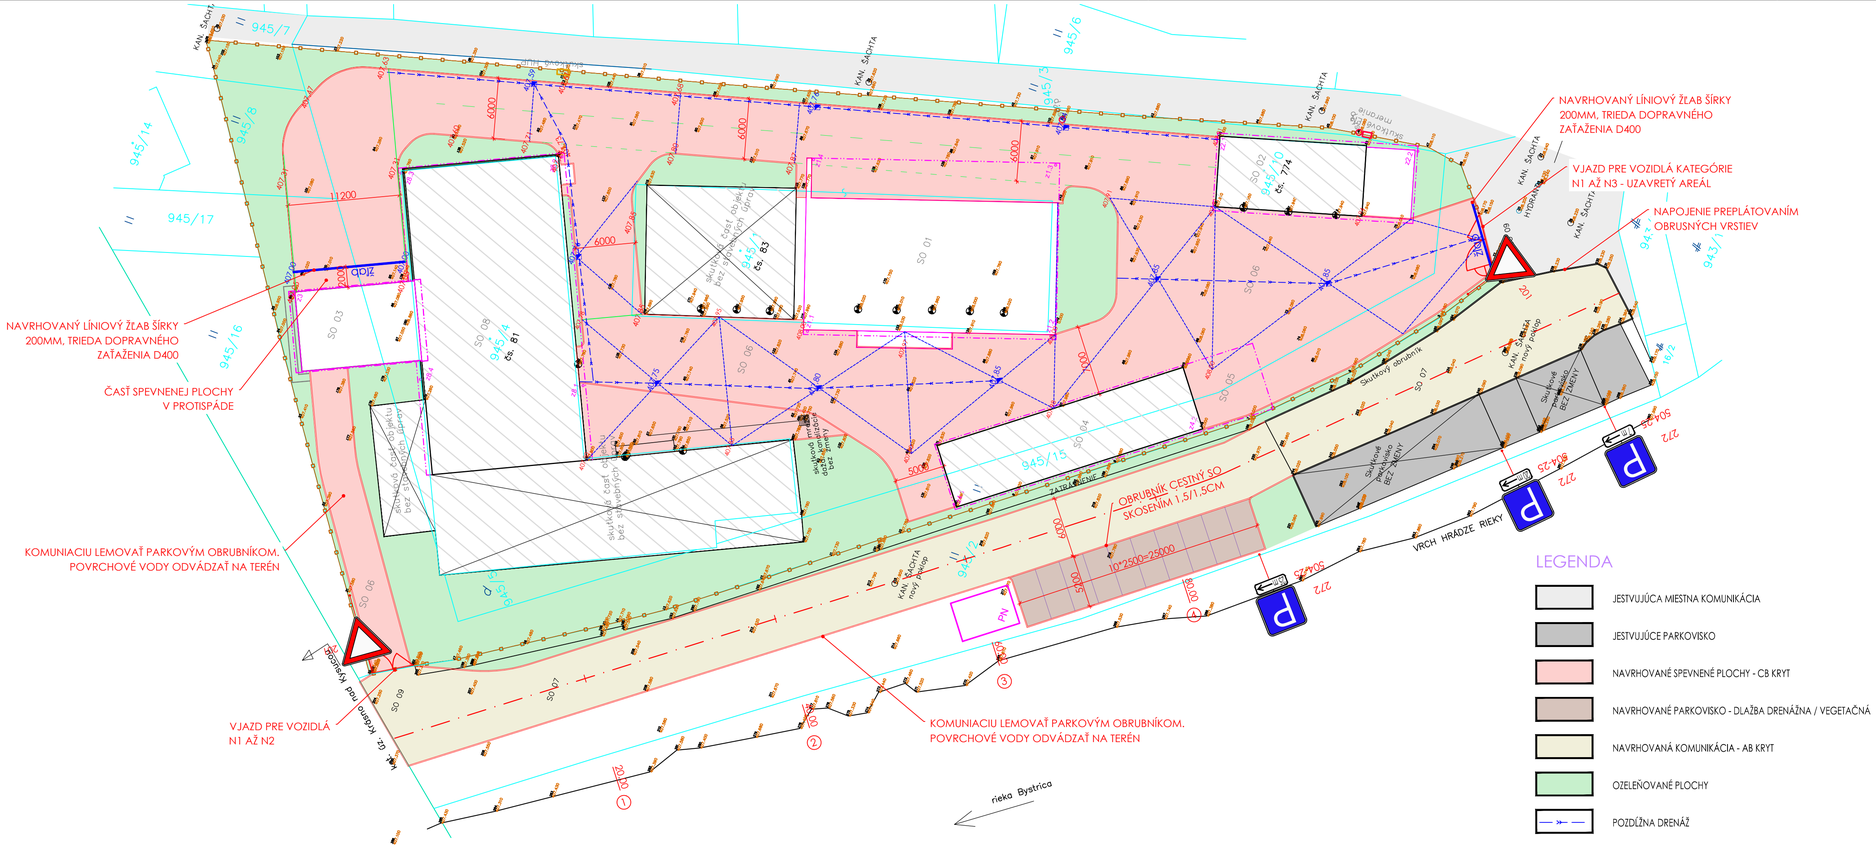
NAVRHOVANÝ LÍNIOVÝ ŽĽAB ŠÍRKY 200MM, TRIEDA DOPRAVNÉHO ZAŤAŽENIA D400
VJAZD PRE VOZIDLÁ KATEGÓRIE N1 AŽ N3 - UZAVRETÝ AREÁL
NAPOJENIE PREPLÁTOVANÍM OBRUSNÝCH VRSTIEV
NAVRHOVANÝ LÍNIOVÝ ŽĽAB ŠÍRKY 200MM, TRIEDA DOPRAVNÉHO ZAŤAŽENIA D400
ČASŤ SPEVNENEJ PLOCHY V PROTISPÁDE
KOMUNIACIU LEMOVAŤ PARKOVÝM OBRUBNÍKOM. POVRCHOVÉ VODY ODVÁDZAŤ NA TERÉN
VJAZD PRE VOZIDLÁ N1 AŽ N2
KOMUNIACIU LEMOVAŤ PARKOVÝM OBRUBNÍKOM. POVRCHOVÉ VODY ODVÁDZAŤ NA TERÉN
OBRUBNÍK CESTNÝ SO SKOSENÍM 1.5/1.5CM
10*2500=25000
VRCH HRÁDZE RIEKY
rieka Bystrica
KAN. ŠACHTA
SO 01
SO 02
SO 03
SO 04
SO 05
SO 06
SO 07
SO 08
SO 09
945/1
945/2
945/3
945/4
945/5
945/6
945/7
945/8
945/10
945/14
945/15
945/16
945/17
943/1
943/2
