


SO 07 - Spevnené plochy mimo areálu

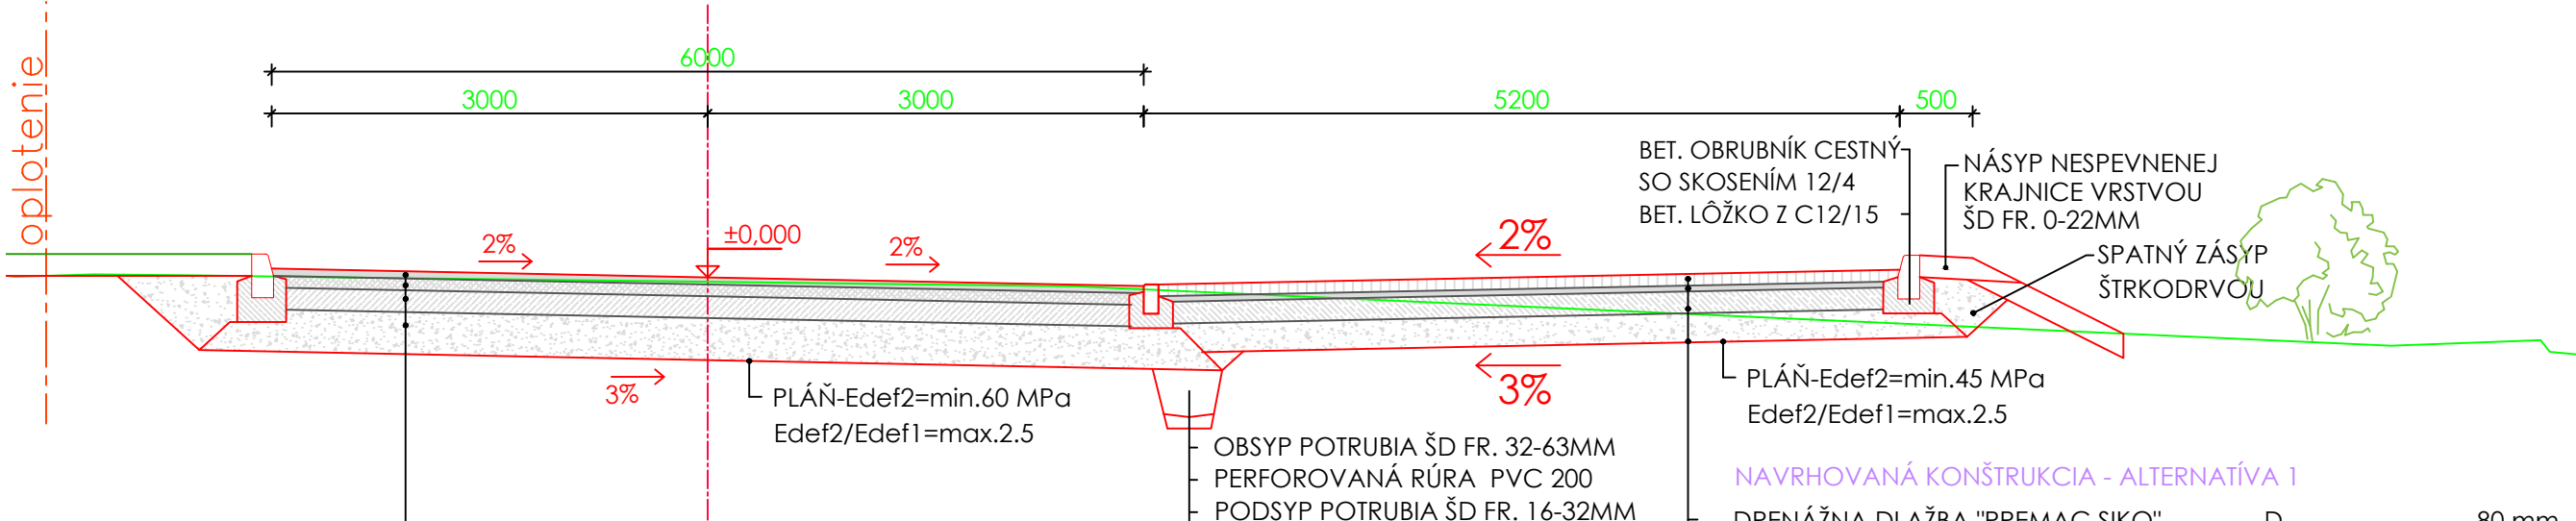

NAVRHOVANÁ KONŠTRUKCIA - KOMUNIKÁCIA

ASFALTOVÝ BETÓN	ACo11-I	HR. 50 mm	STN EN 13108-5
ASFALTOVÝ SPOJOVACÍ POSTREK	PS; A0,5 kg/m2		STN 73 6129
OBALOVANÉ KAMENIVO	ACP 22-I	HR. 80 mm	STN EN 13108-1
ASFALTOVÝ INFILTRAČNÝ POSTREK	PS; I0,5 kg/m2		STN 73 6129
KAMENIVO SPEVNENÉ CEMENTOM	CBGM C8/10	HR. 150 mm	STN 73 6124
ŠTRKODRVINA fr.0/63	ŠD	HR. 220 mm	STN 73 6126

spolu	HR. 500 mm
ÚPRAVA PODLOŽIA - ALT. 1	
ŠTRKOVÝ PODSYP DO VEĽKOSTI ZRNA 50MM (HUTNIŤ PO VRSTVÁCH 250MM)	400MM
NETKANÁ TEXTÍLIA	
ŠTRKODRVA FR. 63-125MM	300MM
ÚPRAVA PODLOŽIA - ALT. 2	
PODLOŽIE HUTNENÉ A ZLEPŠENÉ VÁPENNO - CEMENTOVOU ZMESOU	400MM

NAVRHOVANÁ KONŠTRUKCIA - ALTERNATÍVA 1

DRENÁŽNA DLAŽBA "PREMAC SIKO"	D	80 mm	STN 73 6131-1
PODKLADNÉ LÔŽKO Z DRTE FR. 4-8mm	DDK	40 mm	STN 73 6131-1
NETKANÁ TEXTÍLIA NA ZACHYTÁVANIE ROP. LÁTOK "REO Fb"			
ŠTRKODRVINA ŠD 0-32	ŠD	150 mm	STN EN 13285
ŠTRKODRVINA ŠD 0-63 (60 MPa)	ŠD	200 mm	STN EN 13285


spolu 470 mm

NAVRHOVANÁ KONŠTRUKCIA - ALTERNATÍVA 2

BETÓNOVÁ DLAŽBA VEGETAČNÁ "PREMAC VEGA"		80 mm	STN 73 6131-1
PODKLADNÉ LÔŽKO Z DRTE FR. 4-8mm	DDK	40 mm	STN 73 6131-1
NETKANÁ TEXTÍLIA NA ZACHYTÁVANIE ROP. LÁTOK "REO Fb"			STN EN 13285
ŠTRKODRVINA ŠD 0-32	ŠD	150 mm	STN EN 13285
ŠTRKODRVINA ŠD 0-63 (60 MPa)	ŠD	200 mm	

spolu 470 mm

SO 06 - Spevnené plochy v areáli + areálové rozvody

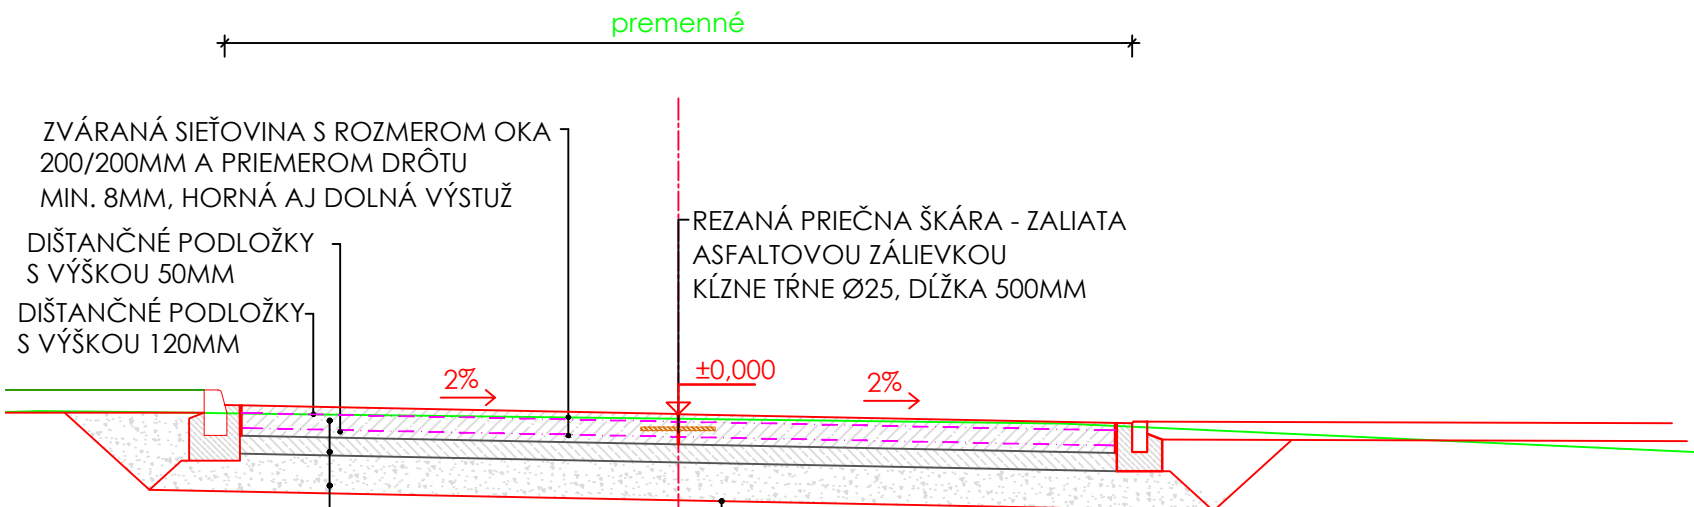

2*IMPREGNAČNÝ NÁTER			
CEMENTOBETÓNOVÝ KRYT VYSTUŽENÝ (2 krát KARI ROHOŽOU)	STN 73 6123	200MM	
FÓLIA PE	CBIII		
KAMENIVO SPEVNENÉ CEMENTOM	STN EN 14227-1		
ŠTRKODRVA FR. 0-63MM	CBGM C _{8/10}	130MM	
ÚPRAVA PODLOŽIA - ALT. 1			
ŠTRKOVÝ PODSYP DO VEĽKOSTI ZRNA 50MM (HUTNIŤ PO VRSTVÁCH 250MM)		400MM	
NETKANÁ TEXTÍLIA			
ŠTRKODRVA FR. 63-125MM		300MM	
ÚPRAVA PODLOŽIA - ALT. 2			
PODLOŽIE HUTNENÉ A ZLEPŠENÉ VÁPENNO - CEMENTOVOU ZMESOU		400MM	

OBSYP POTRUBIA ŠD FR. 32-63MM
PERFOROVANÁ RÚRA PVC 200
PODSYP POTRUBIA ŠD FR. 16-32MM
DREN. REBRO OBALÍŤ GEOTEXTÍLIU

SO 06 - Spevnené plochy v areáli + areálové rozvody

SO 07 - Spevnené plochy mimo areálu

spracoval: Ing. Michal Löffler	autor projektu: Milan Ščury	
rozsah PD: PD pre vydanie SP	profesia PD: DOP. STAVBY	
mierka výkresu: 1:50	dátum spracovania: 09 / 2021	
investor: Obec Zborov nad Bystricou	Zborov nad Bystricou č. 223, 023 03 Zborov nad Bystricou	
názov stavby: Modernizácia Zberného dvora v obci Zborov nad Bystricou - podpora triedeného zberu odpadu		
miesto stavby: areál zberného dvora v Zborove nad Bystricou, okres Čadca		
	kat. úz. Zborov nad Bystricou KN 945/1, 945/2, 945/4, 945/5, 945/8, 945/10, 945/15	
obsah výkresu: Vzorové priečne rezy		číslo výkresu: 2.