


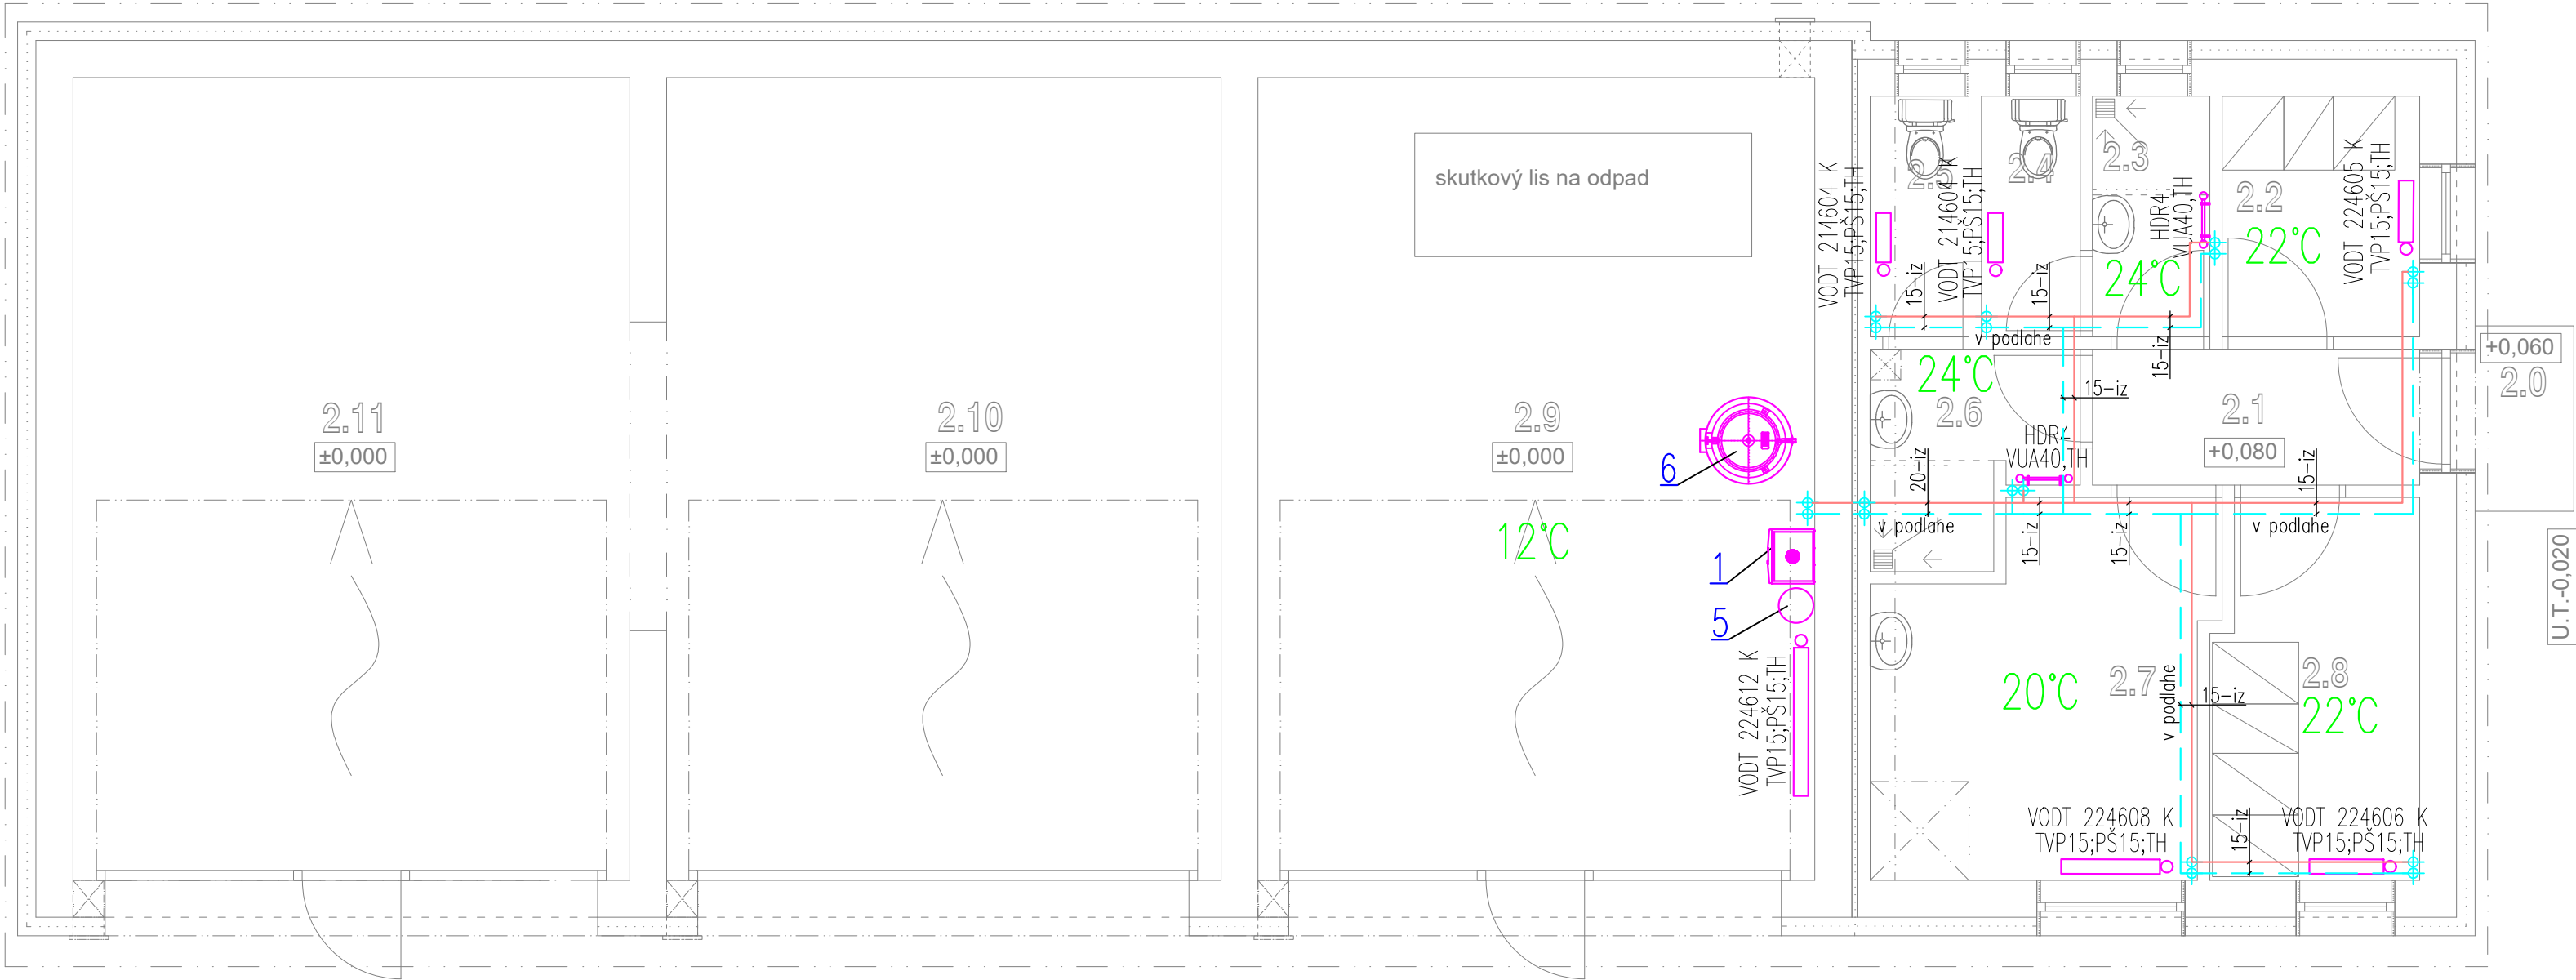

Legenda miestností

Ozn. miest.	ÚČEL MIESTNOSTI	PODLAHOVÁ PLOCHA [m ²]
2.0	Vonkajšie vstupné zavesenie	1,20
2.1	Chodba	3,10
2.2	Šatňa - ženy	3,12
2.3	Sprcha - ženy	1,85
2.4	WC - ženy	1,56
2.5	WC - muži	1,56
2.6	Sprcha - muži	2,55
2.7	Kancelária	7,65
2.8	Šatňa - muži	5,05
2.9	Garáž 1	29,32
2.10	Garáž 2	29,19
2.11	Garáž 3	30,07

POZNÁMKA:

PD JE VYPRACOVANÁ PRE ÚČELY STAVEBNÉHO KONANIA. REALIZÁCIA JE MOŽNÁ LEN PO DOPRACOVANÍ PD DO REALIZAČNÉHO STUPŇA. V PRÍPADE REALIZÁCIE PODĽA PD PRE STAVEBNÉ POVOLENIE PROJEKTANT NERUČÍ ZA VZNIKNUTÉ ŠKODY.

revision/zmeny :

date/dátum	revision/zmena	vypracoval/elaborated by	kontroloval/checked by

profesion/profesia :

VYPRACOVAL: ELABORATED BY:	Ing. Ján KRAJČI	 Žilina Projekt, s.r.o. Karpatská 8402/9A, 010 08 Žilina e-mail: zilnaprojekt@gmail.com mobil: na tusek@zilnaprojekt.sk e-mail: 0905 560 242	
ZODPOVEDNÝ PROJEKTANT: RESP.PROJECT ENGINEER:	Ing. Ján KRAJČI		
KONTROLOVAL: CHECKED BY:	Martin MATUŠEK		
STUPEŇ: LEVEL:	PROJEKT PRE STAVEBNÉ POVOLENIE	ZÁK. ČÍSLO: 003–22–ZP	VYKUROVANIE

general designer/generálny projektant :

HLAVNÝ PROJEKTANT: PROJECT MANAGER:		Milan Ščury	AUTOR: AUTHOR:		Milan Ščury					
INVESTOR:		Obec Zborov nad Bystricou								
INVESTOR:		Zborov nad Bystricou č. 223, 023 03 Zborov nad Bystricou								
PARCELA:		KN 945/1, 945/2, 945/4, 945/5,		MIESTO STAVBY:		Zborov nad Bystricou, okres Čadca				
PARCEL OF LAND:		945/8, 945/10, 945/15		LOCATION BUILDING:						
PROJECT:		Modernizácia zberného dvora v obci Zborov nad Bystricou					MIERKA: SCALE:	1:50	ZÁK. ČÍSLO: PROJECT No.:	003-22-ZP
OBJEKT:		SO 02 – Prístavba kancelárie a stavebné úpravy skutkového objektu					ČÍSLO VÝKRESU:	09/2021	DRAWING No.:	V-01
OBSAH VÝKRESU: NAME DESIGN:							PÔDORYS			
FORMAT:		3 A4								