



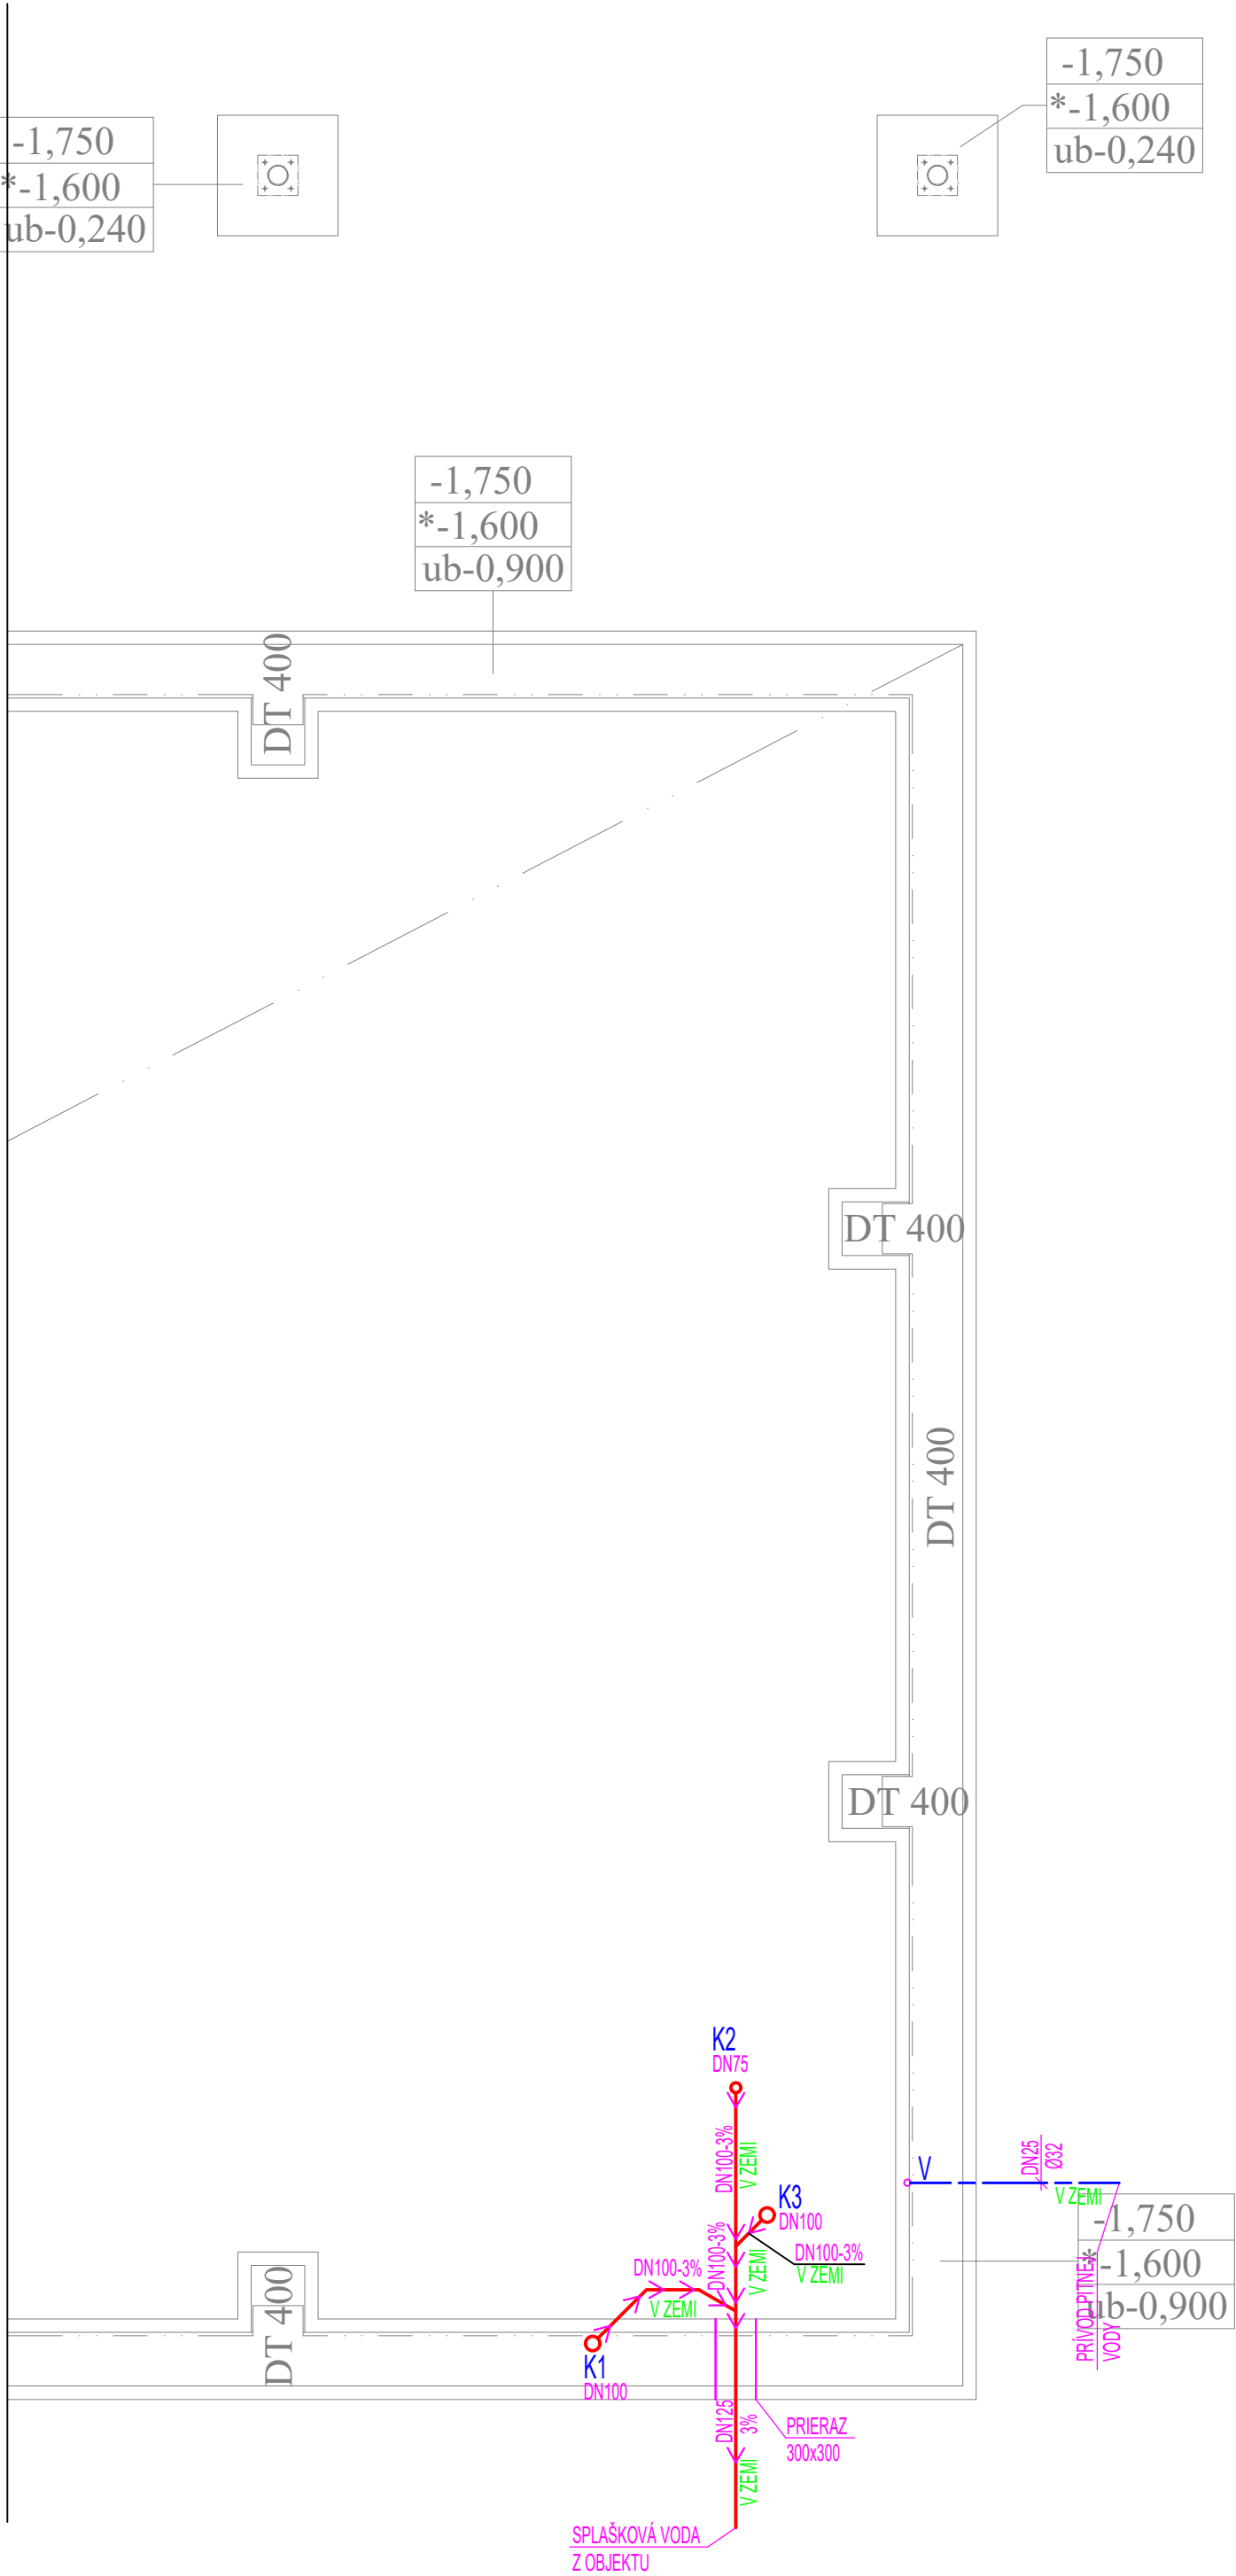

SCHEMA PÔDORYSU

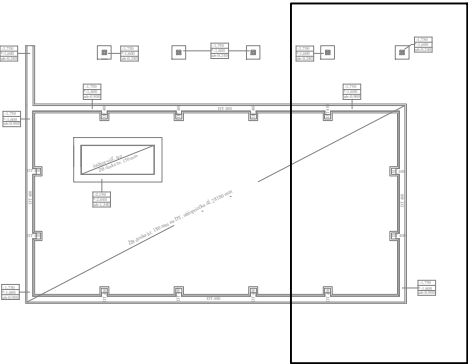

LEGENDA

- POTRUBIE POLYETYLÉNOVÉ TLAKOVÉ – VODOVODNÁ PRÍPOJKA
- POTRUBIE UPONOR AQUA PIPE PE-Xa RÚRKY – STUDENÁ VODA + TEPELNÁ IZOLÁCIA HR.13mm
- POTRUBIE OCELOVÉ POZINKOVANÉ – POŽIARNA VODA + TEPELNÁ IZOLÁCIA HR.9mm
- POTRUBIE KANALIZAČNÉ HT–rúry – SPLAŠKOVÁ KANALIZÁCIA
- POTRUBIE PRÍPOJOVACIE HT–rúry
- POTRUBIE KANALIZAČNÉ HT–rúry – DAŽĎOVÁ KANALIZÁCIA
- U UMÝVADLO DITURVITOVÉ + PÁKOVÁ BATÉRIA STOJÁNKOVÁ
- WC KLOZET DITURVITOVÝ SO SPLACHOVACOU NÁDRŽKOU
- PK ZÁVESNÝ KONDENZAČNÝ KOTOL
- PO PRIETOKOVÝ OHRIEVAČ STIEBEL ELTRON EIL 4 Trend + UTE
- HUV NA MONTÁŽ POD UMÝVADLO VRÁTANE JEDNOPÁKOVEJ UMÝVADLOVEJ ARMATÚRY
- HN HLAVNÝ UZÁVER PITNEJ VODY
- PV HADICOVÝ NAVIJÁK DN25 S TVAROVO STÁLOU HADICOU DĹŽKY 30m
- V VODOVODNÉ STUPAČKY POŽIARNEJ VODY
- K VODOVODNÉ STUPAČKY
- D KANALIZAČNÉ STUPAČKY SPLAŠKOVEJ KANALIZÁCIE
- HL440 KANALIZAČNÉ STUPAČKY DAŽĎOVEJ KANALIZÁCIE
- HL810 PODOMIETKOVÝ ZÁPACHOVÝ UZÁVER
- GU SÓPRAVA VETRAČEJ HLAVICE
- OV GULOVÝ UZÁVER
- VV ODVODŇOVACÍ VENTIL
- VV VYTOKOVÝ VENTIL

POZNÁMKA:
PD JE VYPRACOVANÁ PRE ÚČELY STAVEBNÉHO KONANIA. REALIZÁCIA JE MOŽNÁ LEN PO DOPRACOVANÍ PD DO REALIZAČNÉHO STUPŇA. V PRÍPADE REALIZÁCIE PODĽA PD PRE STAVEBNÉ POVOLENIE PROJEKTANT NERUČÍ ZA VZNIKNUTÉ ŠKODY.

revision/zmeny :

date/dátum	revision/zmena	vypracoval/elaborated by	kontroloval/checked by

profession/profesia :

VYPRACOVAL: ELABORATED BY:	Ing. Kamil BALOGA	 Žilina Projekt, s.r.o. Karpatská 8402/9A, 010 08 Žilina e-mail: zilinaprojekt@gmail.com e-mail: matusek@zilinaprojekt.sk mobil: 0905 560 242
ZODPOVEDNÝ PROJEKTANT: RESP.PROJECT ENGINEER:	Ing. Kamil BALOGA	
KONTROLOVAL: CHECKED BY:	Martin MATUŠEK	
STUPEŇ: LEVEL:	PROJEKT PRE STAVEBNÉ POVOLENIE	

	ZÁK. ČÍSLO: 003–22–ZP	ZDRAVOTECHNIKA
--	-----------------------	----------------

general designer/generálny projektant :

HLAVNÝ PROJEKTANT: PROJECT MANAGER:	Milan Ščury	AUTOR: AUTHOR:	Milan Ščury				
INVESTOR:	Obec Zborov nad Bystricou						
INVESTOR:	Zborov nad Bystricou č. 223, 023 03 Zborov nad Bystricou						
PARCELA:	KN 945/1, 945/2, 945/4, 945/5,	MIESTO STAVBY:	Zborov nad Bystricou, okres Čadca				
PARCEL OF LAND:	945/8, 945/10, 945/15	LOCATION BUILDING:					
PROJEKT:	Modernizácia zberného dvora v obci Zborov nad Bystricou			MIERKA: SCALE:	1:50	ZÁK. ČÍSLO: PROJECT No.:	003–22–ZP
OBJEKT:	SO 01 – Hala zberného dvora			DÁTUM: DATE:	09/2021	ČÍSLO VÝKRESU: DRAWING No.:	
OBSAH VÝKRESU: NAME DESIGN:	PÔDORYS ZÁKLADOV			FORMÁT: FORMAT:	4 A4		ZT-01