


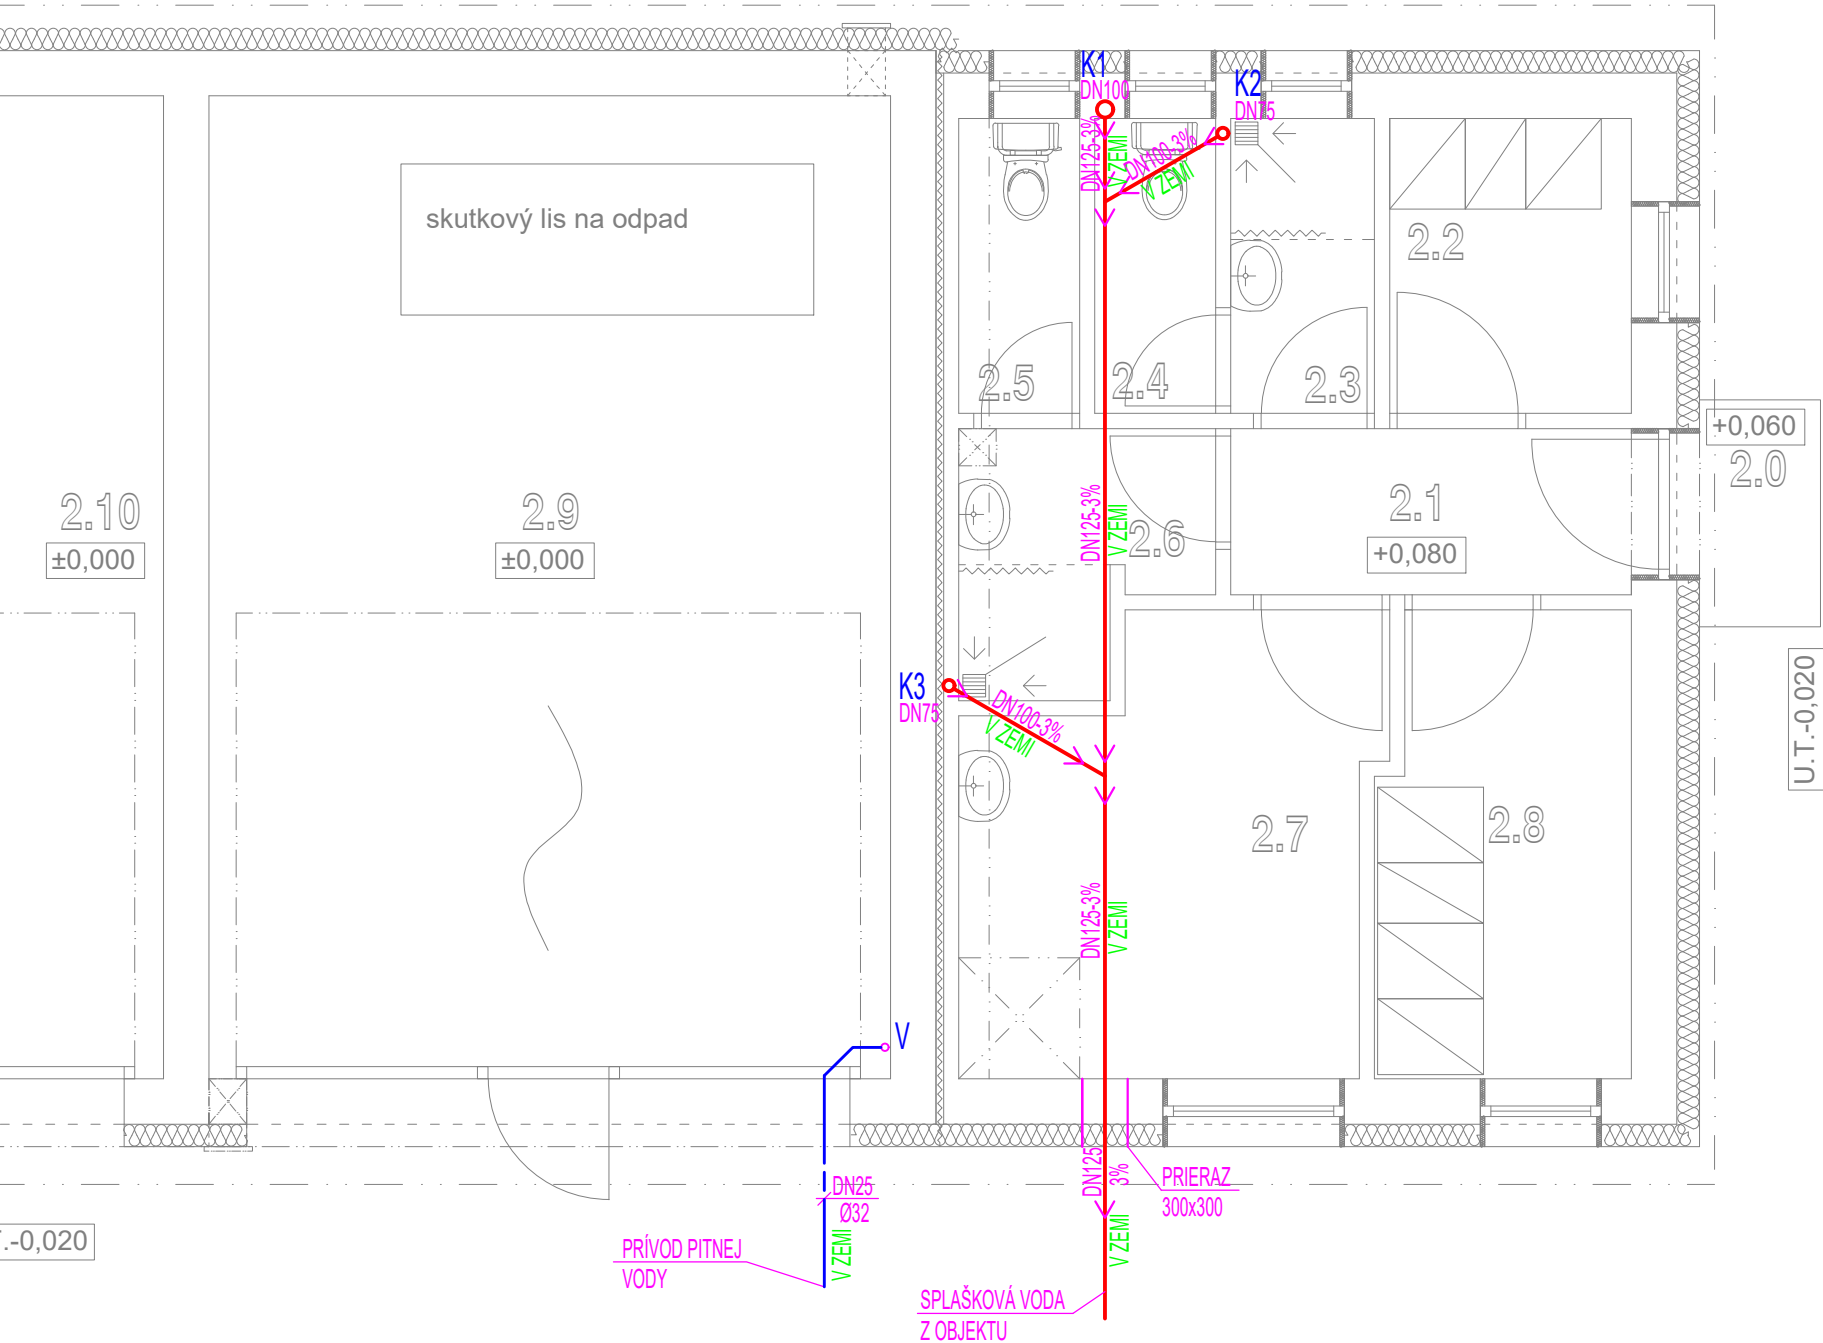


SCHÉMA PÔDORYSU

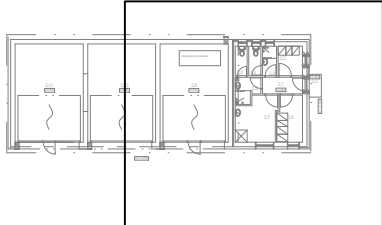

LEGENDA

- POTRUBIE POLYETYLÉNOVÉ TLAKOVÉ – VODOVODNÁ PRÍPOJKA
POTRUBIE UPONOR AQUA PIPE PE-Xa RÚRKY – STUDENÁ VODA
+ TEPELNÁ IZOLÁCIA HR.13mm
POTRUBIE UPONOR AQUA PIPE PE-Xa RÚRKY – TEPLÁ VODA
+ TEPELNÁ IZOLÁCIA HRÚBKY PODLA VYHLÁŠKY č.14/2016 Z.z. MH SR
POTRUBIE KANALIZAČNÉ HT-rúry – SPLAŠKOVÁ KANALIZÁCIA
POTRUBIE PRIPOJOVACIE HT-rúry
POTRUBIE KANALIZAČNÉ HT-rúry – DAŽĎOVÁ KANALIZÁCIA
UMÝVADLO DITURVITOVÉ + PÁKOVÁ BATÉRIA STOJÁNKOVÁ
KLOZET DITURVITOVÝ SO SPLACHOVACOU NÁDRŽKOU
SPRCHA + SPRCHOVACIA BATÉRIA NÁSTENNÁ
ZÁVESNÝ KONDENZAČNÝ KOTOL
ZÁSOBNÍKOVÝ OHRIEVAČ VODY STORATHERM AB500/1 /(REFLEX) O OBJEME 500l
+ ELE. ŠPIRÁLA O VÝKONE 6kW
EXPANZNÁ NÁDOBA REFIX DT60
HLAVNÝ UZÁVER PITNEJ VODY
ÚPRAVA VODY EZV
VODOVODNÉ STUPAČKY
KANALIZAČNÉ STUPAČKY SPLAŠKOVEJ KANALIZÁCIE
KANALIZAČNÉ STUPAČKY DAŽĎOVEJ KANALIZÁCIE
PODLAHOVÁ VPUST S VARIABILNÝM ODTOKOM
PODOMIETKOVÝ ZÁPACHOVÝ UZÁVER
SÚPRAVA VETRAČEJ HLAVICE
GULOVÝ UZÁVER
ODVODŇOVACÍ VENTIL
VYTOKOVÝ VENTIL

POZNÁMKA:
PD JE VYPRACOVANÁ PRE ÚČELY STAVEBNÉHO KONANIA. REALIZÁCIA JE MOŽNÁ LEN PO DOPRACOVANÍ PD DO REALIZAČNÉHO STUPŇA. V PRÍPADE REALIZÁCIE PODĽA PD PRE STAVEBNÉ POVOLENIE PROJEKTANT NERUČÍ ZA VZNIKNUTÉ ŠKODY.

date/dátum	revision/zmena	vypracoval/elaborated by	kontroloval/checked by

profession/profesia :			ŽP Žilina Projekt, s.r.o. Karpatská 8402/9A, 010 08 Žilina e-mail: zilinaprojekt@gmail.com e-mail: matusek@zilinaprojekt.sk mobil: 0905 560 242
VYPRACOVAL: ELABORATED BY:		Ing. Kamil BALOGA	
ZODPOVEDNÝ PROJEKTANT: RESP.PROJECT ENGINEER:		Ing. Kamil BALOGA	
KONTROLOVAL: CHECKED BY:		Martin MATUŠEK	
STUPEŇ: LEVEL:	PROJEKT PRE STAVEBNÉ POVOLENIE	ZÁK. ČÍSLO: 003-22-ZP	ZDRAVOTECHNIKA

general designer/generálny projektant :			
HLAVNÝ PROJEKTANT: PROJECT MANAGER:		AUTOR: AUTHOR:	
Milan Ščury		Milan Ščury	
INVESTOR: Obec Zborov nad Bystricou			
INVESTOR: Zborov nad Bystricou č. 223, 023 03 Zborov nad Bystricou			
PARCELA: PARCEL OF LAND:		MIESTO STAVBY: LOCATION BUILDING:	
KN 945/1, 945/2, 945/4, 945/5, 945/8, 945/10, 945/15		Zborov nad Bystricou, okres Čadca	
PROJEKT: PROJECT:		MIERKA: SCALE:	ZÁK. ČÍSLO: PROJECT No.:
Modernizácia zberného dvora v obci Zborov nad Bystricou		1:50	003-22-ZP
OBJEKT: OBJECT:		DÁTUM: DATE:	ČÍSLO VÝKRESU: DRAWING No.:
SO 02 – Prístavba kancelárie a stavebné úpravy skutkového objektu		09/2021	
OBSAH VÝKRESU: NAME DESIGN:		FORMÁT: FORMAT:	ZT-03
PÔDORYS ZÁKLADOV		2 A4	