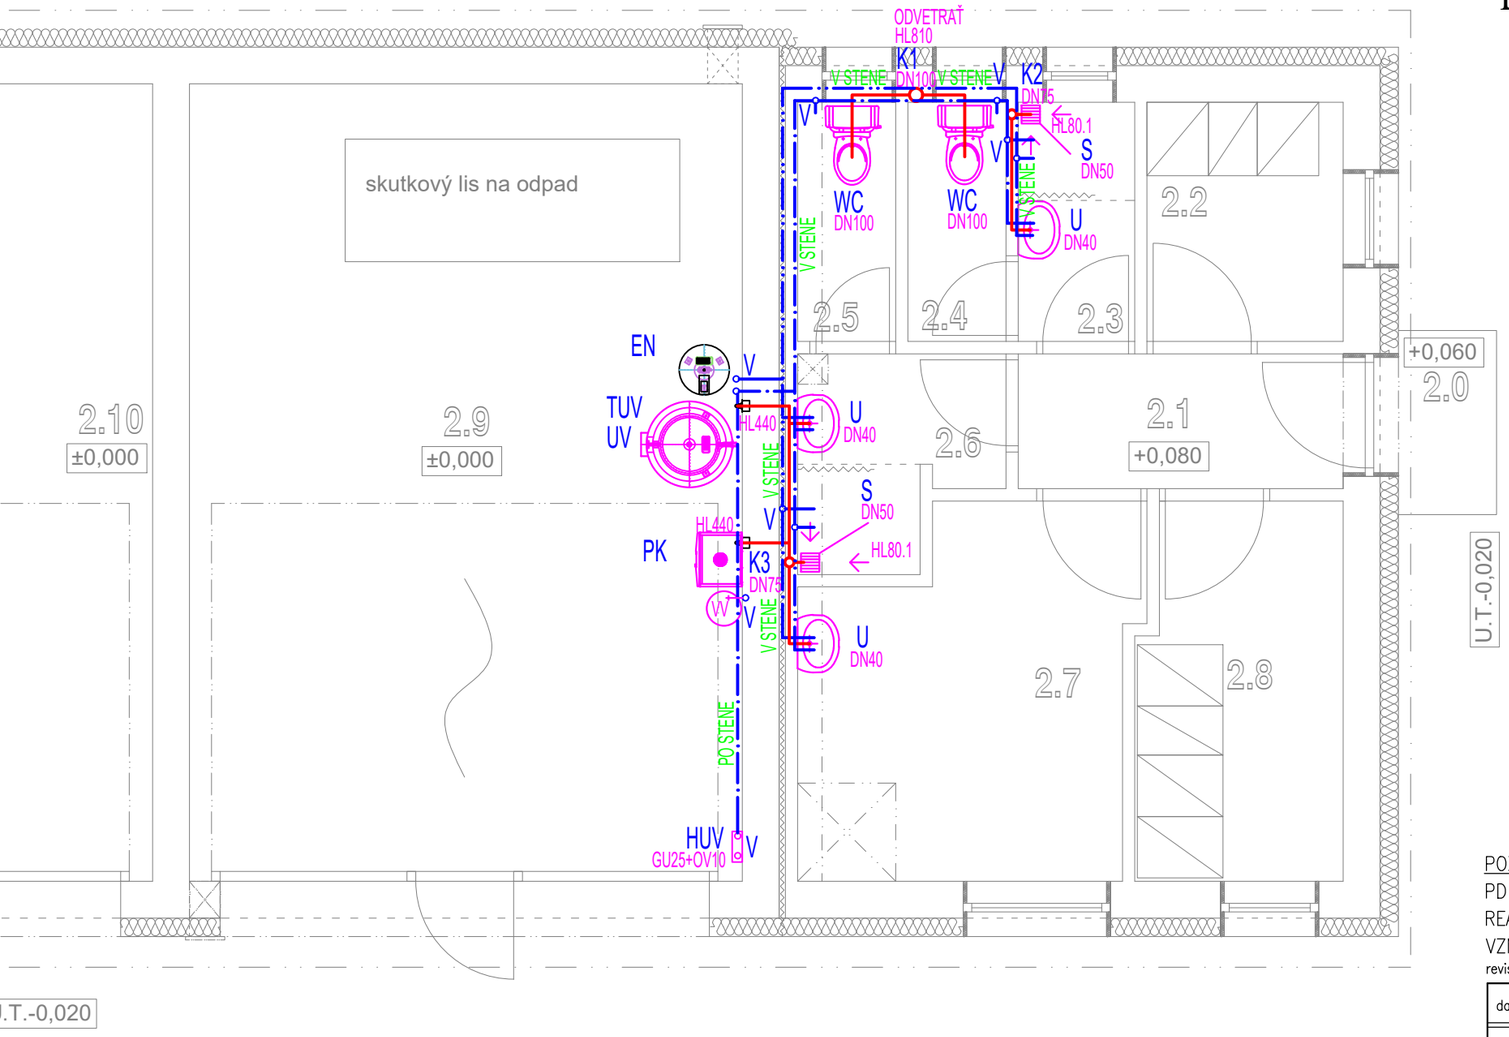

Legenda miestností

Ozn. miest.	ÚČEL MIESTNOSTI	PODLAHOVÁ PLOCHA [m^2]
2.0	Vonkajšie vstupné závetrie	1,20
2.1	Chodba	3,10
2.2	Šatňa - ženy	3,12
2.3	Sprcha - ženy	1,85
2.4	WC - ženy	1,56
2.5	WC - muži	1,56
2.6	Sprcha - muži	2,55
2.7	Kancelária	7,65
2.8	Šatňa - muži	5,05
2.9	Garáž 1	29,32
2.10	Garáž 2	29,19
2.11	Garáž 3	30,07

SCHÉMA PÔDORYSU

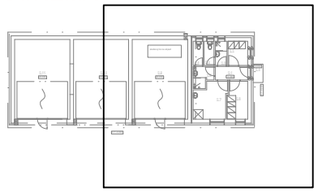

POZNÁMKA:

PD JE VYPRACOVANÁ PRE ÚČELY STAVEBNÉHO KONANIA. REALIZÁCIA JE MOŽNÁ LEN PO DOPRACOVANÍ PD DO REALIZAČNÉHO STUPŇA. V PRÍPADE REALIZÁCIE PODĽA PD PRE STAVEBNÉ POVOLENIE PROJEKTANT NERUČÍ ZA VZNIKNUTÉ ŠKODY.

revision/zmeny :

date/dátum	revision/zmena	vypracoval/elaborated by	kontroloval/checked by

proffesion/profesia :

VYPRACOVAL: ELABORATED BY:	Ing. Kamil BALOGA	Žilina Projekt, s.r.o. Karpatská 8402/9A, 010 08 Žilina e-mail: zilinaprojekt@gmail.com e-mail: matusek@zilinaprojekt.sk mobil: 0905 560 242
ZODPOVEDNÝ PROJEKTANT: RESP.PROJECT ENGINEER:	Ing. Kamil BALOGA	
KONTROLOVAL: CHECKED BY:	Martin MATUŠEK	
STUPEŇ: LEVEL: PROJEKT PRE STAVEBNÉ POVOLENIE	ZÁK. ČÍSLO: 003–22–ZP	ZDRAVOTECHNIKA

general designer/generálny projektant :

HLAVNÝ PROJEKTANT: PROJECT MANAGER:	Milan Ščury	AUTOR: AUTHOR:	Milan Ščury
INVESTOR: INVESTOR:	Obec Zborov nad Bystricou Zborov nad Bystricou č. 223, 023 03 Zborov nad Bystricou		
PARCELA: PARCEL OF LAND:	KN 945/1, 945/2, 945/4, 945/5, 945/8, 945/10, 945/15	MIESTO STAVBY: LOCATION BUILDING:	Zborov nad Bystricou, okres Čadca
PROJEKT: PROJECT:	Modernizácia zberného dvora v obci Zborov nad Bystricou	MIERKA: SCALE: 1:50	ZÁK. ČÍSLO: PROJECT No.: 003–22–ZP
OBJEKT: OBJECT:	SO 02 – Prístavba kancelárie a stavebné úpravy skutkového objektu	DÁTUM: DATE: 09/2021	ČÍSLO VÝKRESU: DRAWING No.: ZT–04
OBSAH VÝKRESU: NAME DESIGN:	PÔDORYS 1.NP	FORMÁT: FORMAT: 2 A4	