


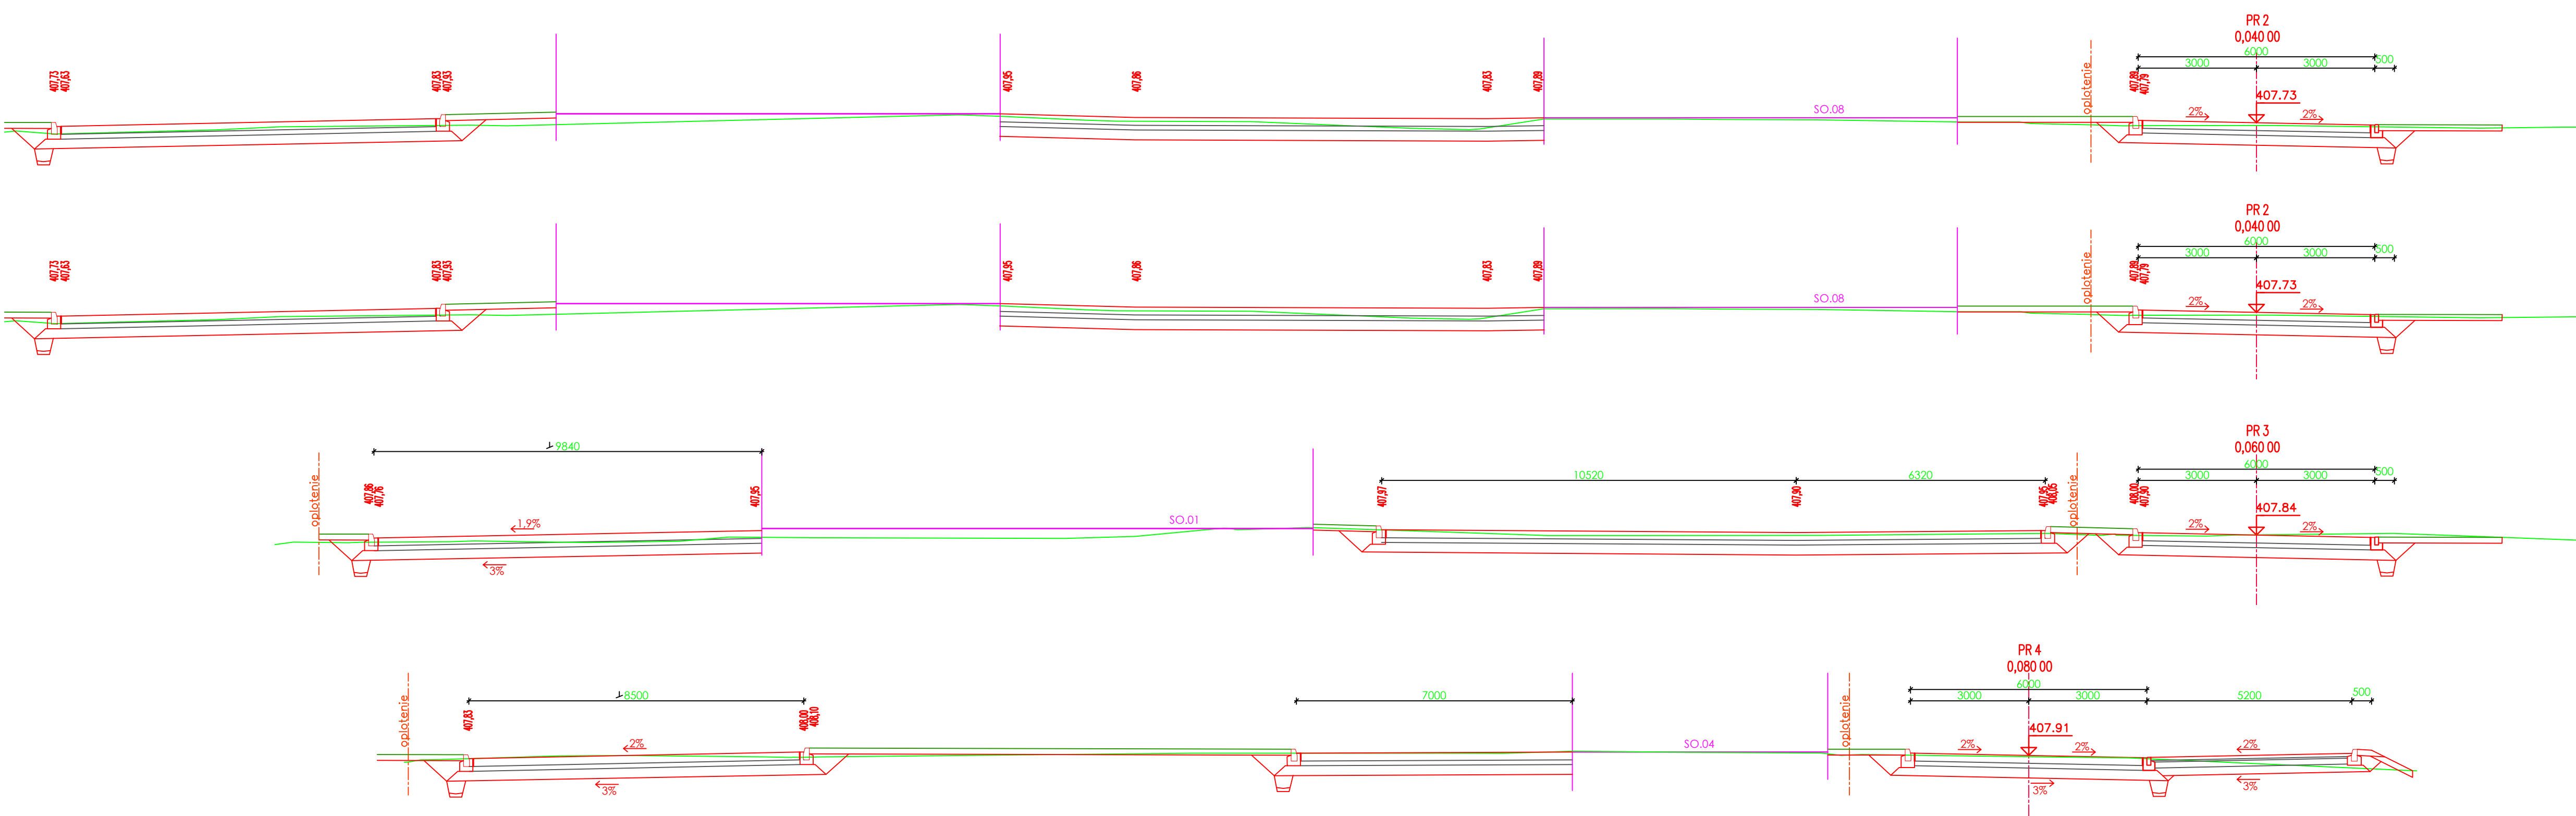

SO 06 - Spevnené plochy v areáli + areálové rozvody				SO 07 - Spevnené plochy mimo areálu	
spracoval: Ing. Michal Löffler		autor projektu: Milan Ščury			
rozsah PD: PD pre vydanie SP		profesia PD: DOP. STAVBY			
mierka výkresu: 1:100		dátum spracovania: 09 / 2021			
investor: Obec Zborov nad Bystricou		Zborov nad Bystricou č. 223, 023 03 Zborov nad Bystricou			
Zborov nad Bystricou č. 223, 023 03 Zborov nad Bystricou					
názov stavby: Modernizácia Zberného dvora v obci Zborov nad Bystricou - podpora triedeného zberu odpadu					
miesto stavby: areál zberného dvora v Zborove nad Bystricou, okres Čadca					
kat. úz. Zborov nad Bystricou KN 945/1, 945/2, 945/4, 945/5, 945/8, 945/10, 945/15					
obsah výkresu: Priečne rezy					číslo výkresu: 3.