


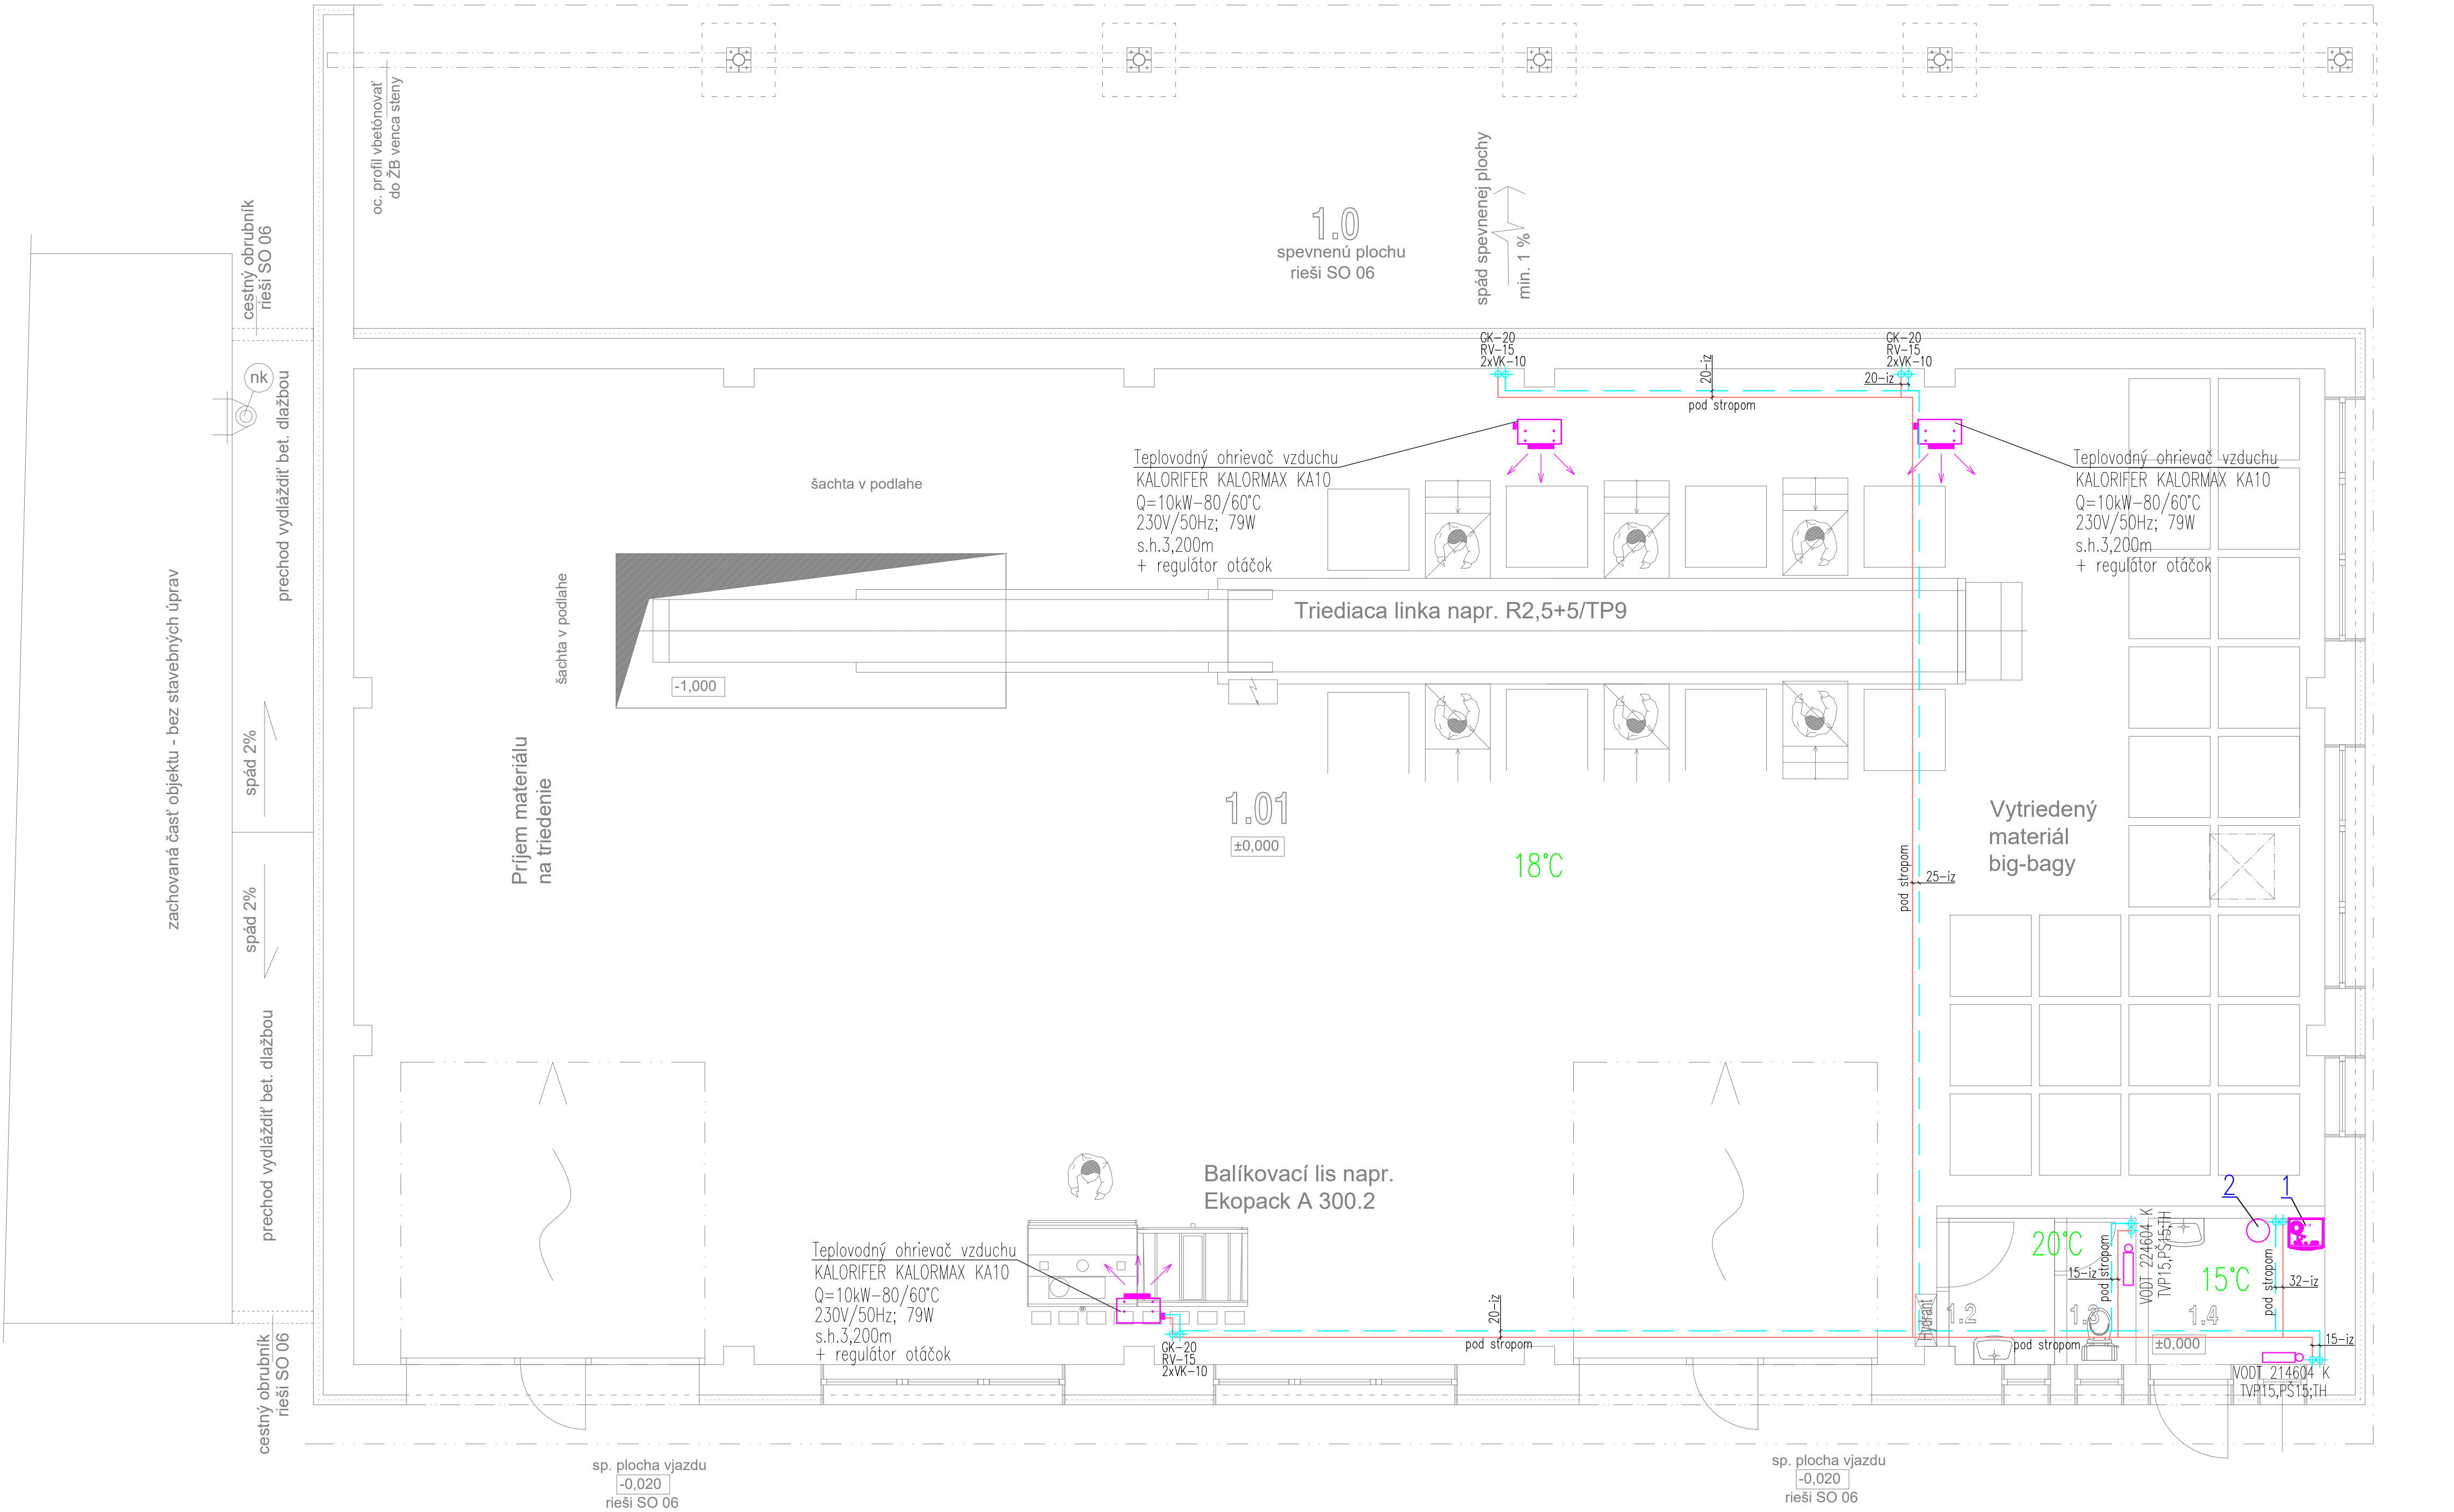

| Ozn. miest.                                       | ÚČEL MIESTNOSTI           | PODLAHOVÁ PLOCHA [ m² ] | NÁŠLAPNÁ VRSTVA PODLAHY                                                                       | Úpravy                                                                                                 |
|---------------------------------------------------|---------------------------|-------------------------|-----------------------------------------------------------------------------------------------|---|
| 1.0                                               | Vonkajší zadný prístrešok | 101,25                  | betónová spevnená plocha rieši ju SO 06                                                       | plocha v spáde 0,5 % od objektu podhľad - v rámci rímsy strechy                                        |
| 1.1                                               | Hala                      | 286,80                  | betónová hladená doska (priemyselná podlaha) v šachte v podlahe keramická protišmyková dlažba | vnútorné omietky, podhľad SDK šachta v podlahe hĺbka 1,0 m okraje podlahy označiť reflexným šrafovaním |
| 1.2                                               | Predsieň WC               | 2,32                    | keramická protišmyková dlažba                                                                 | vnútorné omietky, ker. obklad stien do výšky 2,0 m nový podhľad SDK - znížený                          |
| 1.3                                               | WC                        | 1,53                    | keramická protišmyková dlažba                                                                 | vnútorné omietky, ker. obklad okolo umývadla, podhľad SDK - znížený                                    |
| 1.4                                               | Kotolňa                   | 3,92                    | keramická protišmyková dlažba + soklik stien                                                  |   |
| Podlahová plocha spolu bez vonkajšieho prístrešku |                           |                         |                                                                                               | 294,57 m²                                                                                              |

**POZNÁMKA:**  
PD JE VYPRACOVANÁ PRE ÚČELY STAVEBNÉHO KONANIA. REALIZÁCIA JE MOŽNÁ LEN PO DOPRACOVANÍ PD DO REALIZAČNÉHO STUPŇA. V PRÍPADE REALIZÁCIE PODLA PD PRE STAVEBNÉ POVOLENIE PROJEKTANT NERUČÍ ZA VZNIKNUTÉ ŠKODY.

revision/zmeny :

|            |                |                          |                        |
|------------|----------------|--------------------------|------------------------|
| date/dátum | revision/zmena | vypracoval/elaborated by | kontroloval/checked by |
|            |                |                          |                        |
|            |                |                          |                        |
|            |                |                          |                        |

|                           |                                |                       |             |
|---------------------------|--------------------------------|-----------------------|-------------|
| profesion/profesia :      |                                |                       |             |
| vypracoval/elaborated by: | Ing. Ján KRAJČI                |                       |             |
| zodpovedný projektant:    | Ing. Ján KRAJČI                |                       |             |
| resp.project engineer:    |                                |                       |             |
| kontroloval/checked by:   | Martin MATUŠEK                 |                       |             |
| stupeň/level:             | PROJEKT PRE STAVEBNÉ POVOLENIE | ZÁK. ČÍSLO: 003-22-ZP | VYKUROVANIE |

general designer/generálny projektant :

|                                 |                                                          |                            |                                   |
|---------------------------------|----------------------------------------------------------|----------------------------|-----------------------------------|
| hlavný projektant:              | Milan Ščury                                              | autor:                     | Milan Ščury                       |
| project manager:                |                                                          |                            |                                   |
| investor:                       | Obec Zborov nad Bystricou                                |                            |                                   |
| investor:                       | Zborov nad Bystricou č. 223, 023 03 Zborov nad Bystricou |                            |                                   |
| parcela:                        | KN 945/1, 945/2, 945/4, 945/5                            | miesto stavby:             | Zborov nad Bystricou, okres Čadca |
| parcela of land:                | 945/8, 945/10, 945/15                                    |                            |                                   |
| project:                        | Modernizácia zberného dvora v obci Zborov nad Bystricou  | mierka/scale:              | 1:50                              |
| object:                         | SO 01 – Hala zberného dvora                              | datum/date:                | 09/2021                           |
| object description/name design: | PÓDORYS                                                  | formát/format:             | 6 A4                              |
|                                 |                                                          | zak. číslo/project No.:    | 003-22-ZP                         |
|                                 |                                                          | číslo výkresu/drawing No.: | V-01                              |