



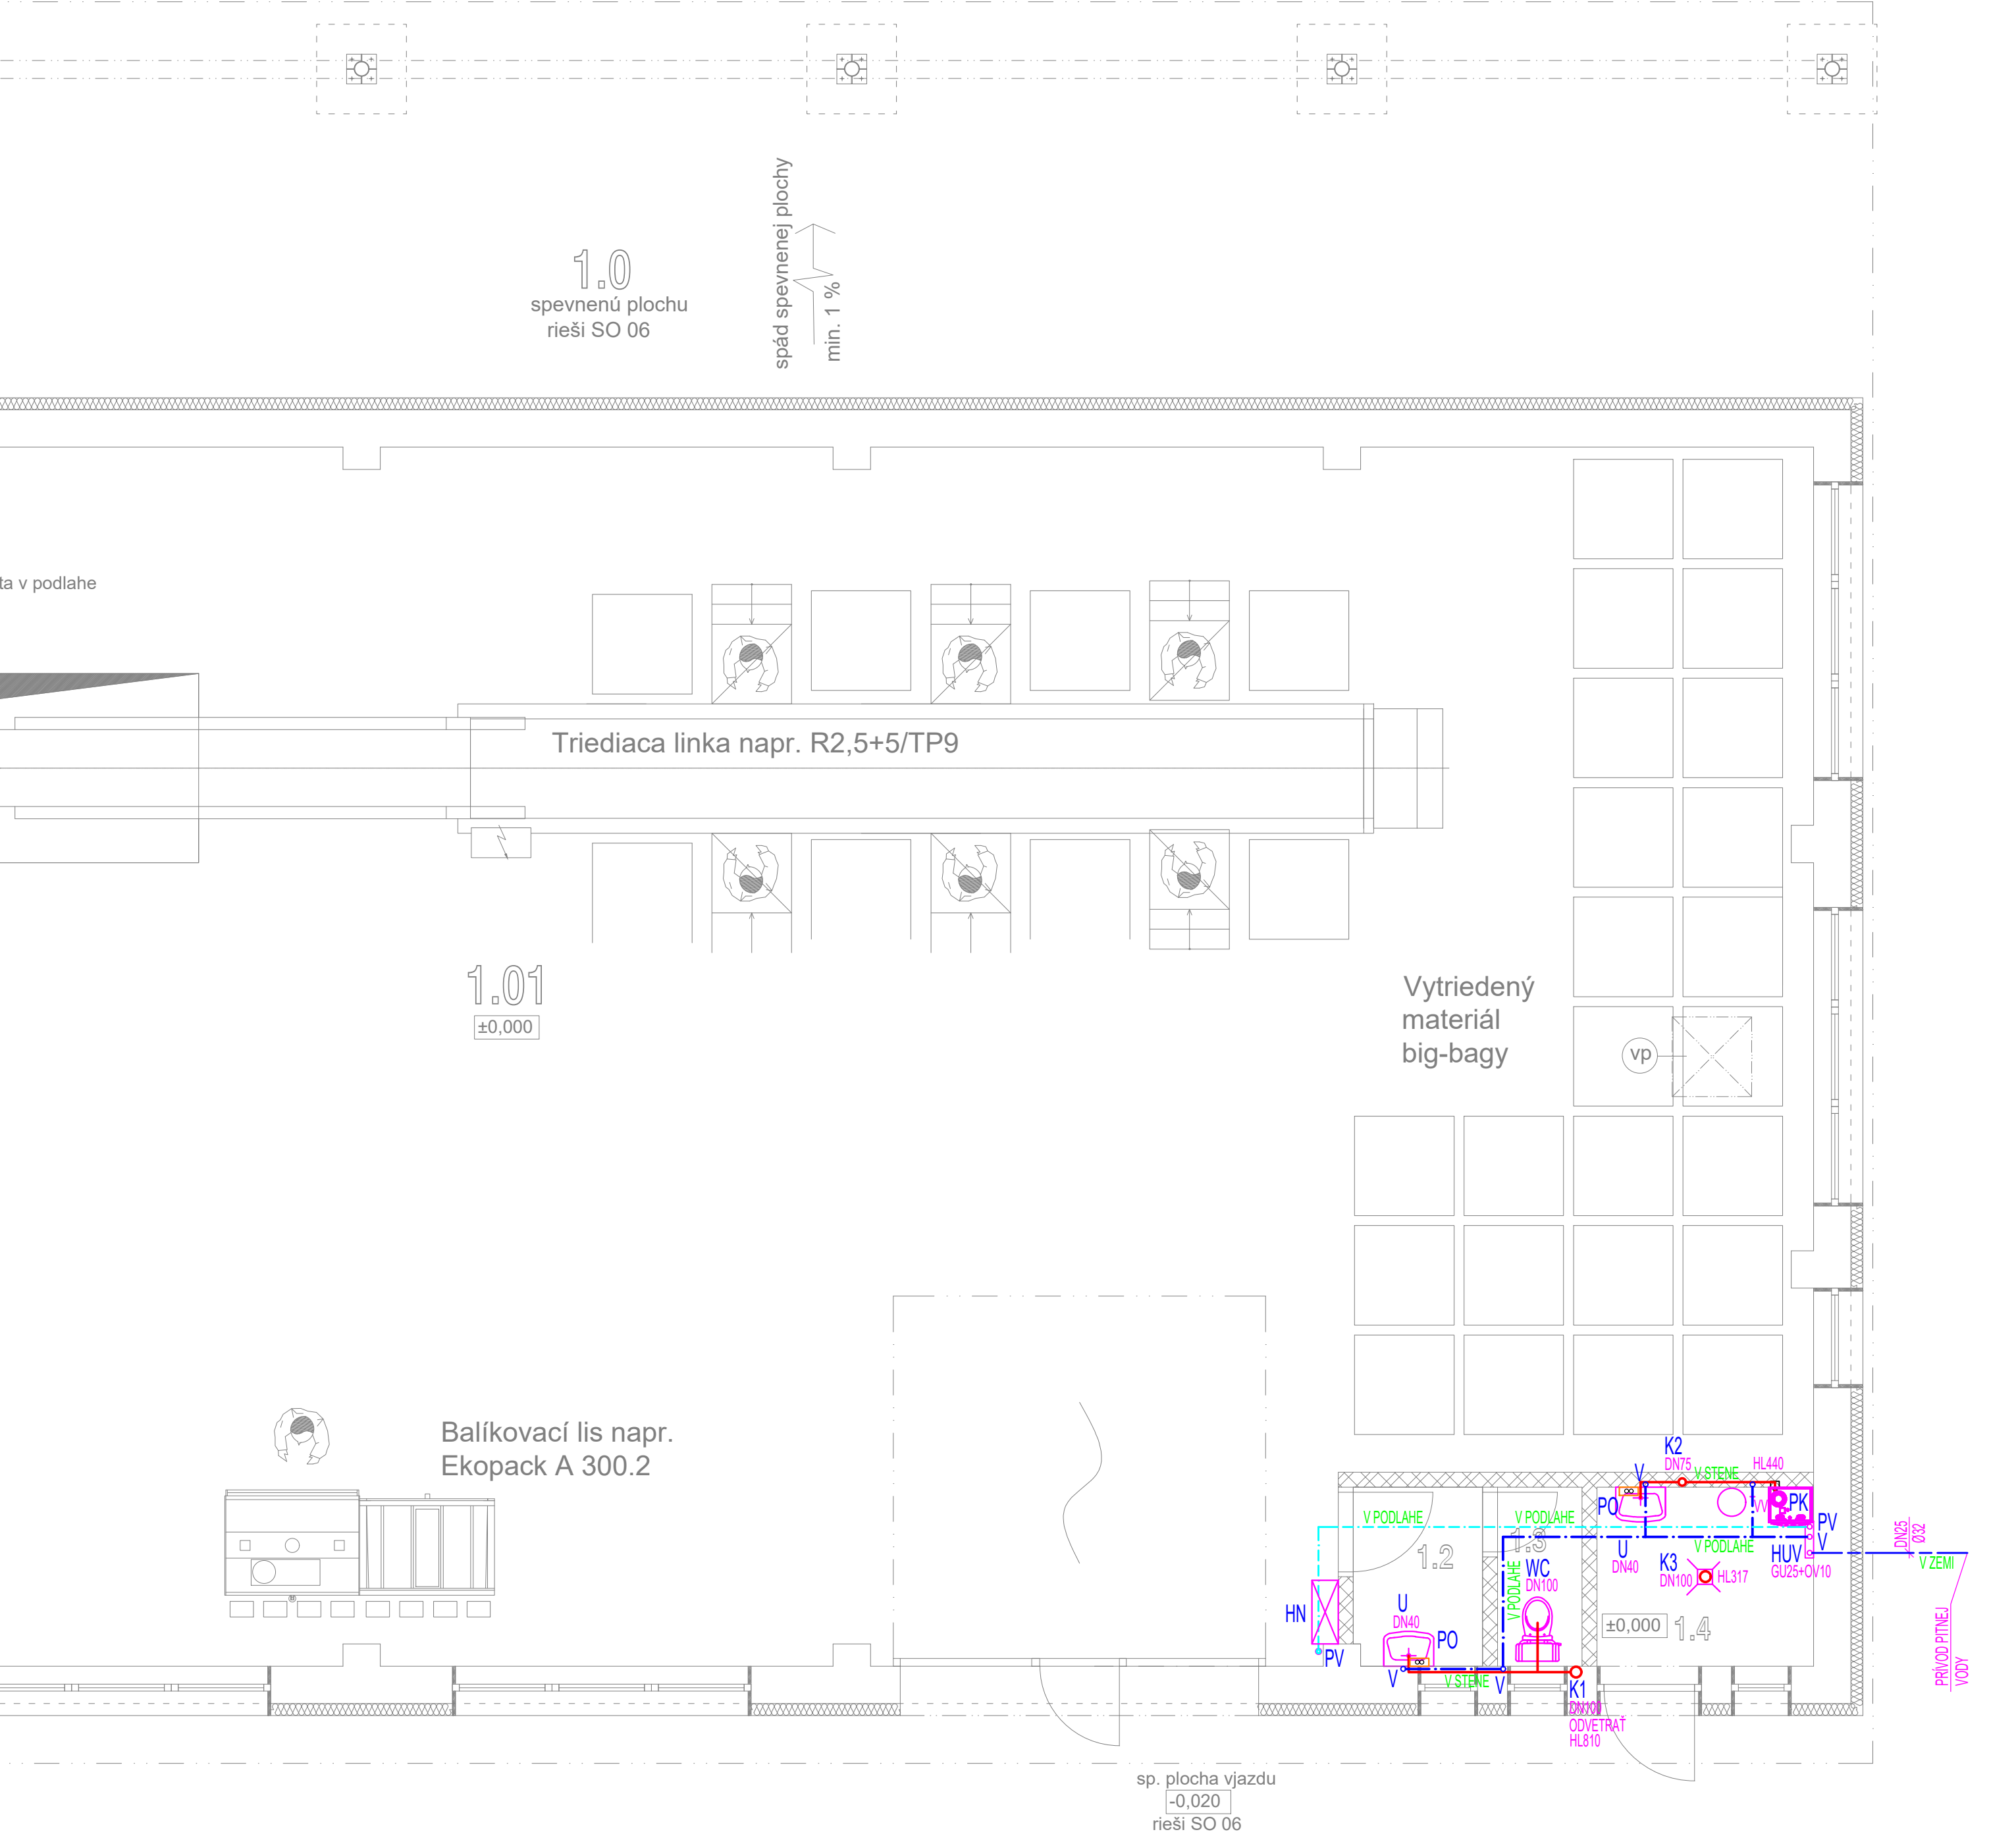

Legenda miestností

Ozn. miest.	ÚČEL MIESTNOSTI	PODLAHOVÁ PLOCHA [m²]
1.0	Vonkajší zadný prístrešok	101,25
1.1	Hala	286,80
1.2	Predsieň WC	2,32
1.3	WC	1,53
1.4	Kotolňa	3,92

SCHÉMA PÔDORYSU

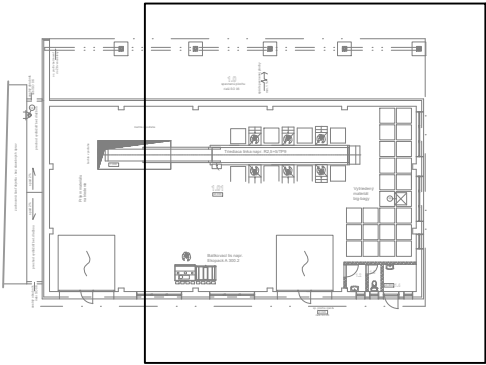

POZNÁMKA:
PD JE VYPRACOVANÁ PRE ÚČELY STAVEBNÉHO KONANIA. REALIZÁCIA JE MOŽNÁ LEN PO DOPRACOVANÍ PD DO REALIZAČNÉHO STUPŇA. V PRÍPADE REALIZÁCIE PODĽA PD PRE STAVEBNÉ POVOLENIE PROJEKTANT NERUČÍ ZA VZNIKNUTÉ ŠKODY.
revision/zmeny :

date/dátum	revision/zmena	vypracoval/elaborated by	kontroloval/checked by

profesion/profesia :			 Žilina Projekt, s.r.o. Karpatská 8402/9A, 010 08 Žilina e-mail: zilinaprojekt@gmail.com e-mail: matusek@zilinaprojekt.sk mobil: 0905 560 242
VYPRACOVAL: ELABORATED BY:			
ZODPOVEDNÝ PROJEKTANT: RESP PROJECT ENGINEER:			
KONTROLOVAL: CHECKED BY:			
STUPEŇ: LEVEL:			
PROJEKT PRE STAVEBNÉ POVOLENIE		ZÁK. ČÍSLO: 003-22-ZP	ZDRAVOTECHNIKA

general designer/generálny projektant :			
HLAVNÝ PROJEKTANT: PROJECT MANAGER: Milan Ščury		AUTOR: AUTHOR: Milan Ščury	
INVESTOR: Obec Zborov nad Bystricou			
INVESTOR: Zborov nad Bystricou č. 223, 023 03 Zborov nad Bystricou			
PARCELA: KN 945/1, 945/2, 945/4, 945/5,		MIESTO STAVBY: Zborov nad Bystricou, okres Čadca	
PARCEL OF LAND: 945/8, 945/10, 945/15			
PROJEKT: Modernizácia zberného dvora v obci Zborov nad Bystricou		MIERKA: SCALE: 1:50	ZÁK. ČÍSLO: PROJECT No.: 003-22-ZP
OBJEKT: SO 01 – Hala zberného dvora		DÁTUM: DATE: 09/2021	ČÍSLO VÝKRESU: DRAWING No.: ZT-02
OBSAH VÝKRESU: NAME DESIGN: PÔDORYS 1.NP		FORMÁT: FORMAT: 4 A4	