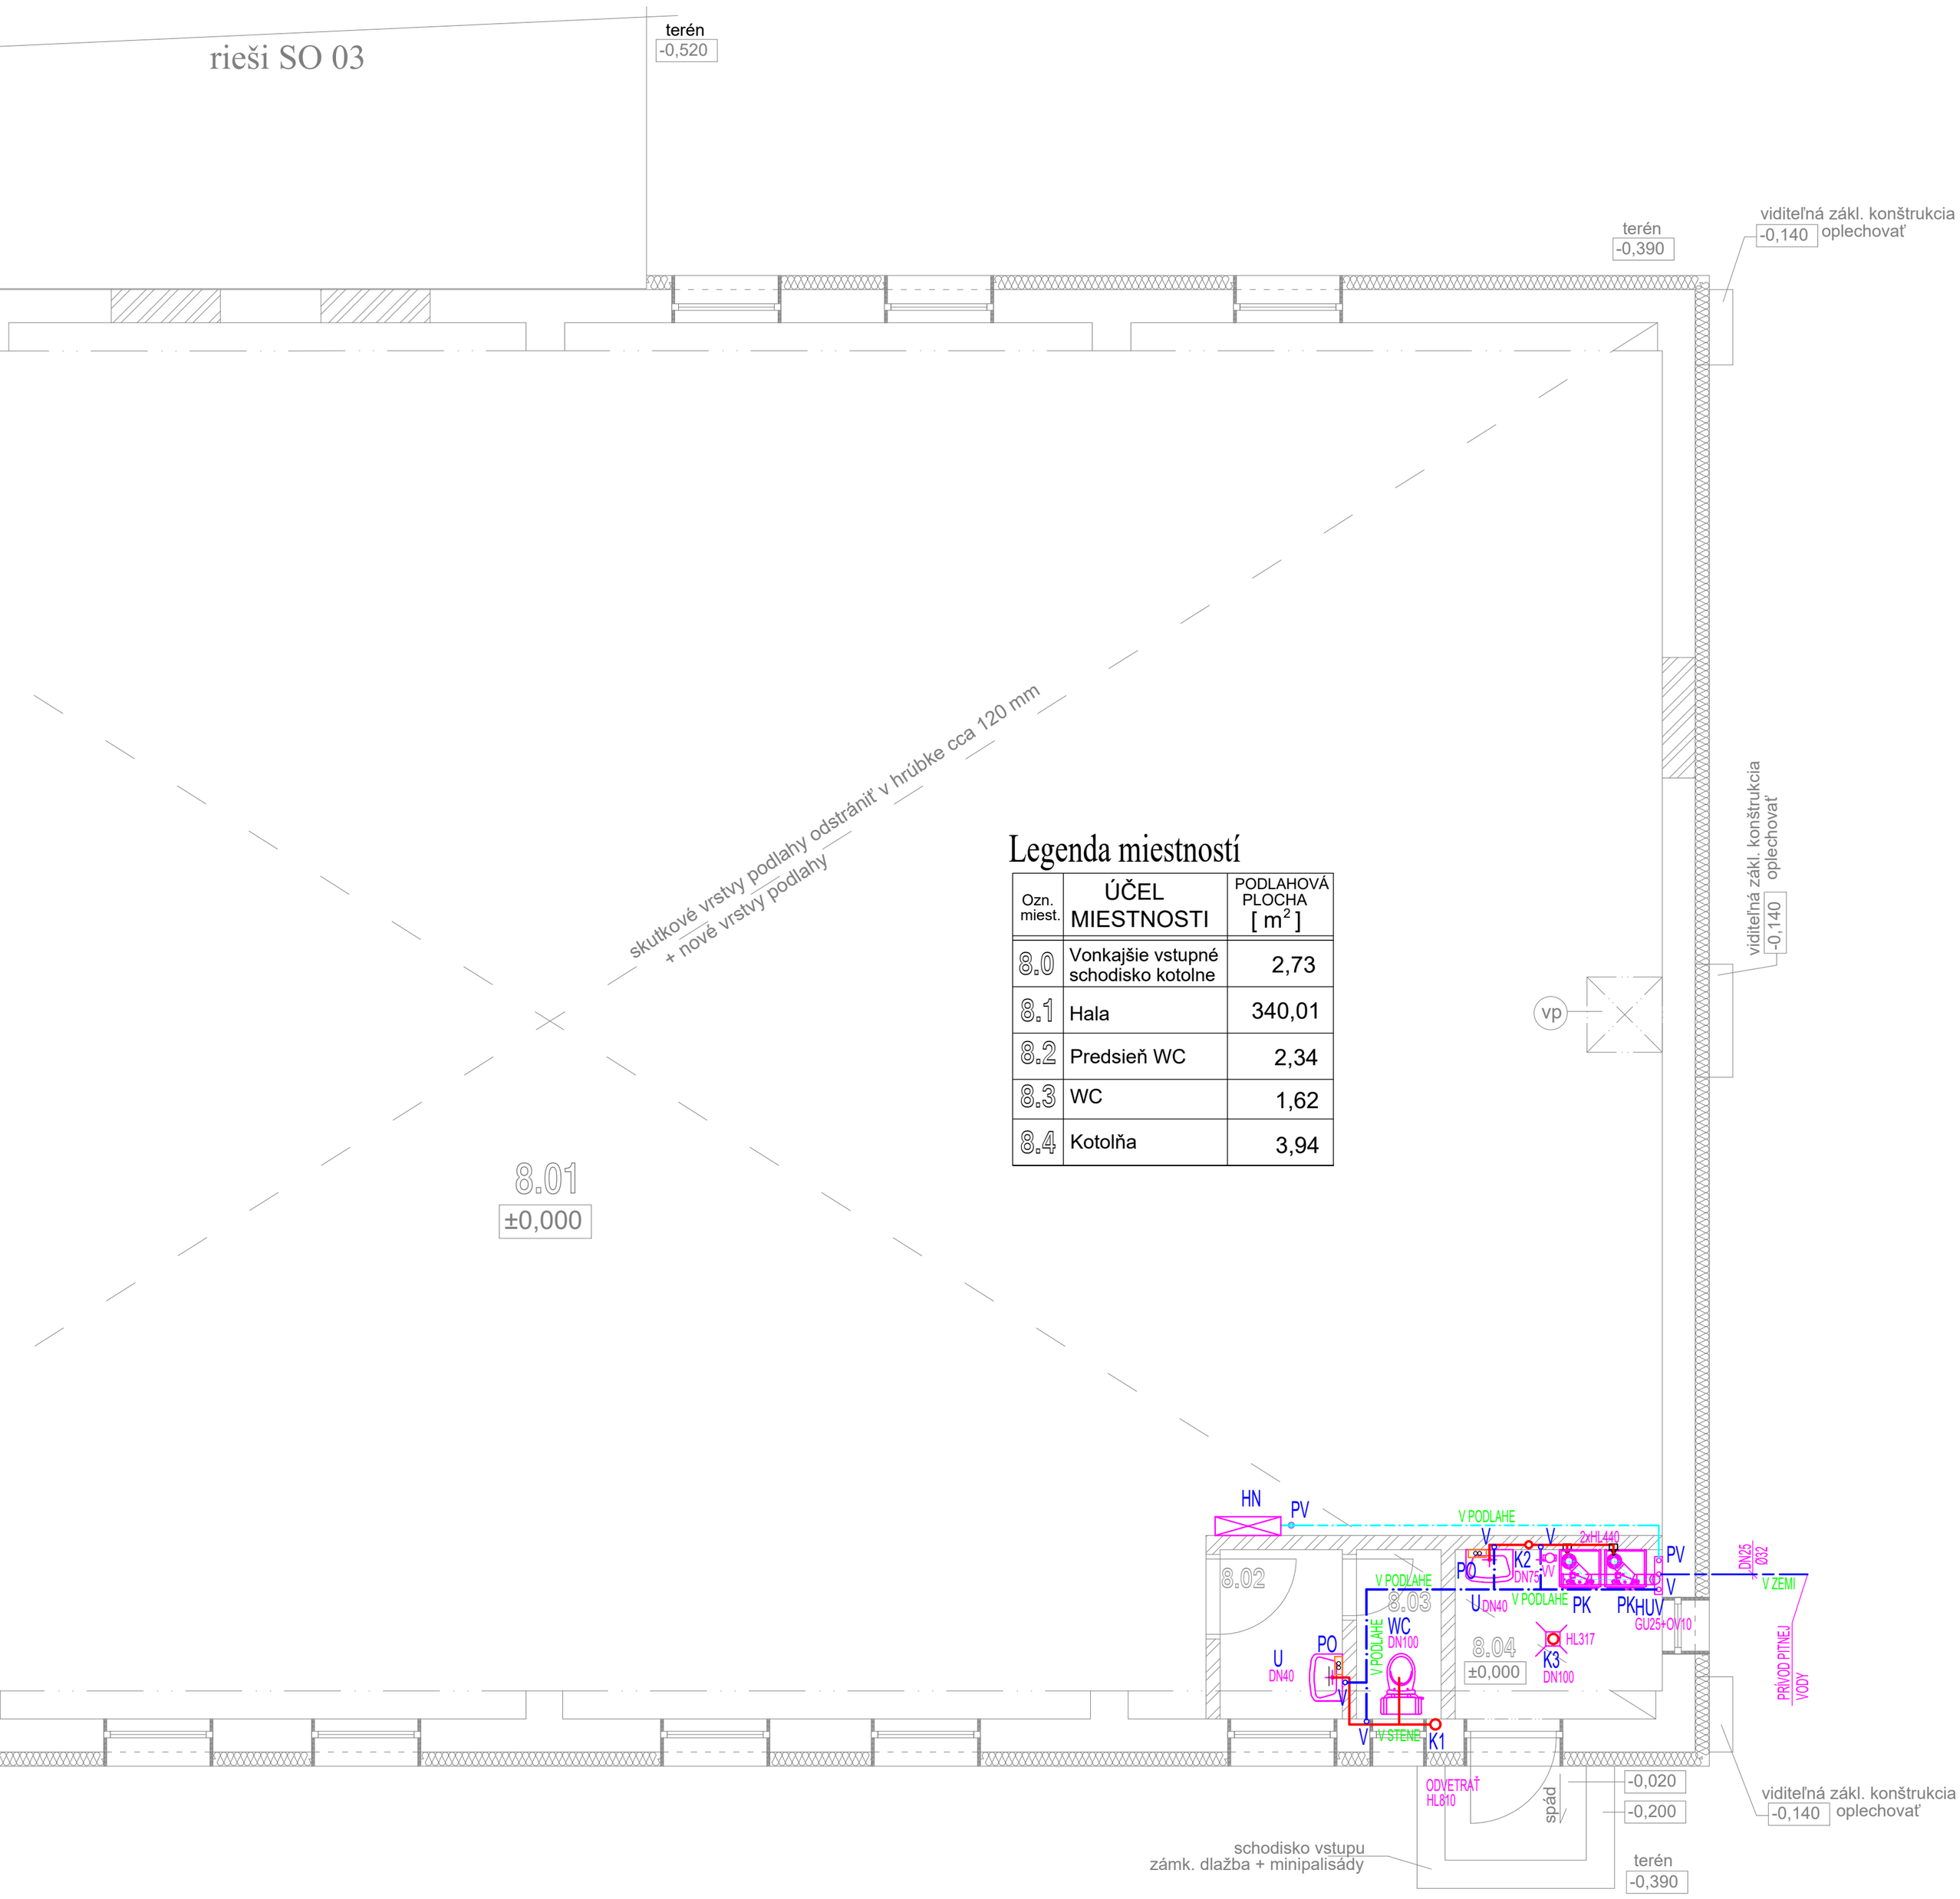

Legenda miestností

Ozn. miest.	ÚČEL MIESTNOSTI	PODLAHOVÁ PLOCHA [m^2]
8.0	Vonkajšie vstupné schodisko kotolne	2,73
8.1	Hala	340,01
8.2	Predsieň WC	2,34
8.3	WC	1,62
8.4	Kotolňa	3,94

SCHÉMA PÔDORYSU

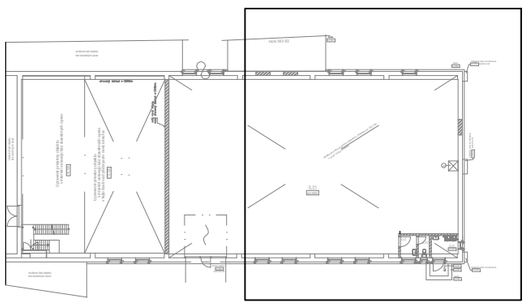

POZNÁMKA:

PD JE VYPRACOVANÁ PRE ÚČELY STAVEBNÉHO KONANIA. REALIZÁCIA JE MOŽNÁ LEN PO DOPRACOVANÍ PD DO REALIZAČNÉHO STUPŇA. V PRÍPADE REALIZÁCIE PODĽA PD PRE STAVEBNÉ POVOLENIE PROJEKTANT NERUČÍ ZA VZNIKNUTÉ ŠKODY.

revision/zmeny :

date/dátum	revision/zmena	vypracoval/elaborated by	kontroloval/checked by

proffesion/profesia :

VYPRACOVAL: ELABORATED BY:	Ing. Kamil BALOGA	Žilina Projekt, s.r.o. Karpatská 8402/9A, 010 08 Žilina e-mail: zilinaprojekt@gmail.com e-mail: matusek@zilinaprojekt.sk mobil: 0905 560 242
ZODPOVEDNÝ PROJEKTANT: RESP.PROJECT ENGINEER:	Ing. Kamil BALOGA	
KONTROLOVAL: CHECKED BY:	Martin MATUŠEK	
STUPEŇ: LEVEL: PROJEKT PRE STAVEBNÉ POVOLENIE	ZÁK. ČÍSLO: 003–22–ZP	ZDRAVOTECHNIKA

general designer/generálny projektant :

HLAVNÝ PROJEKTANT: PROJECT MANAGER: Milan Ščury	AUTOR: AUTHOR: Milan Ščury	
INVESTOR: INVESTOR: Obec Zborov nad Bystricou, Zborov nad Bystricou č. 223, 023 03 Zborov nad Bystricou		
PARCELA: PARCEL OF LAND: KN 945/1, 945/2, 945/4, 945/5, 945/8, 945/10, 945/15	MIESTO STAVBY: LOCATION BUILDING: Zborov nad Bystricou, okres Čadca	
PROJEKT: PROJECT: Modernizácia zberného dvora v obci Zborov nad Bystricou	MIERKA: SCALE: 1:50	ZÁK. ČÍSLO: PROJECT No.: 003–22–ZP
OBJEKT: OBJECT: SO 08 – Výrobná hala – stavebné úpravy	DÁTUM: DATE: 09/2021	ČÍSLO VÝKRESU: DRAWING No.: ZT–06
OBSAH VÝKRESU: NAME DESIGN: PÔDORYS 1.NP	FORMÁT: FORMAT: 4 A4	